

FKL & PARTNER AG

FKL & PARTNER AG

FKL & PARTNER AG

FKL & PARTNER AG

FKL & PARTNER AG

FKL & PARTNER AG



Strassenprojekt
Riethaldenstrasse
(Erschliessung Grundstück 1784W)

Auflageprojekt

Querprofile 1:100

FKL & Partner AG
Ingenieur und Geometerbüro
Laufenbrunnenstrasse 36
9472 Grabs

www.fkl.ch
Telefon:
Fax:

mail: fkl@fkl.ch
081 750 33 99
081 750 33 90


Zertifiziert nach ISO 9001
Reg. Nr. 13319-3

Plan Nr.: 250381KL-04


Genehmigung:	Änderung:	Entw:	Gez:	Kontr:	Datum:
	A	du	du	sg	19.09.2025
	B				
	C				

Büro: Grabs
Massstab: 100
Format: 30/84
Pfad: W:\Gemeinden\Wildhaus_AltStJohann\Auftrag\250381KL_TSP_Riethaldenstrasse\Projekt\02_Auflageprojekt\Vorprüfung_Mitwirkung
Datei: 250381KL_04_QP_Vorprüfung.dwg


15.00 (LP 1)

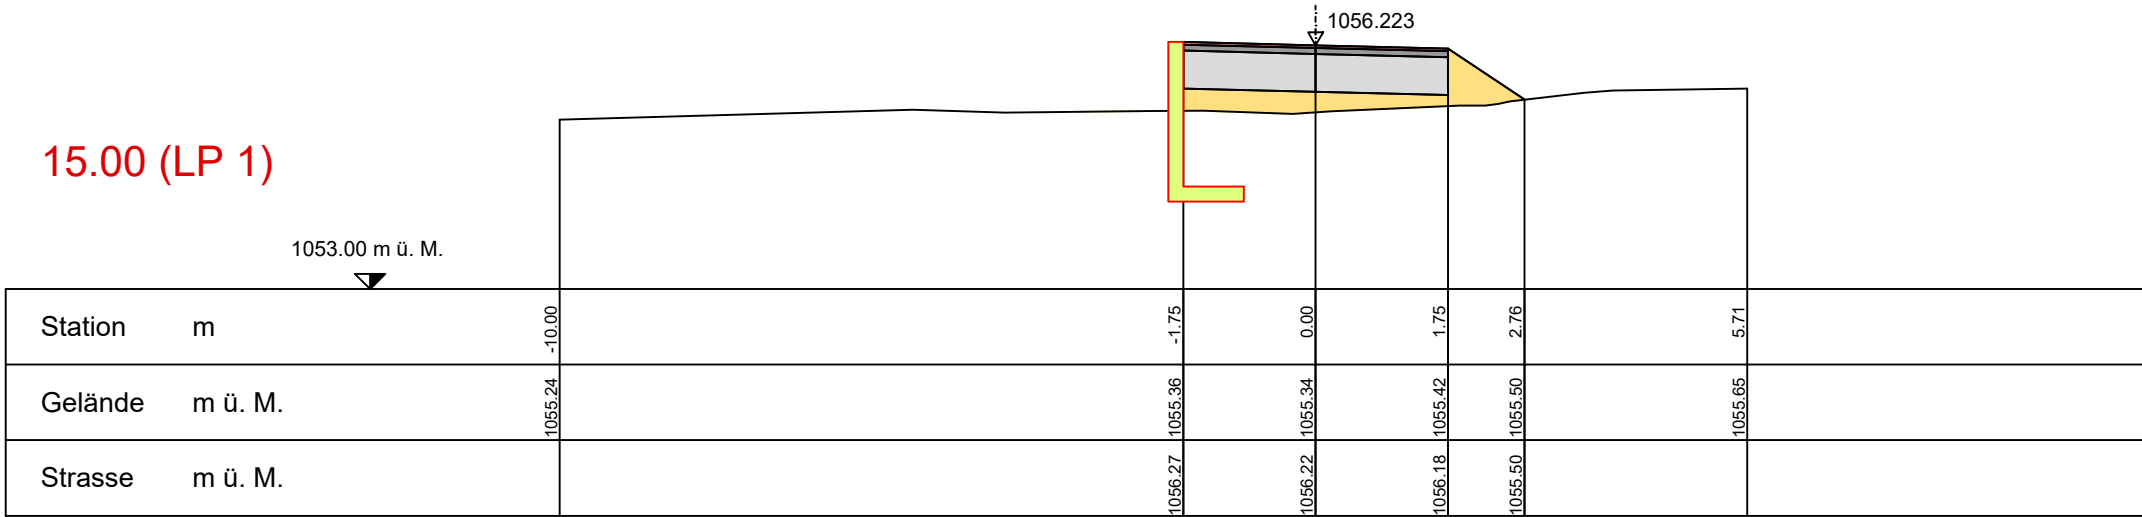


20.00 (LP 1)

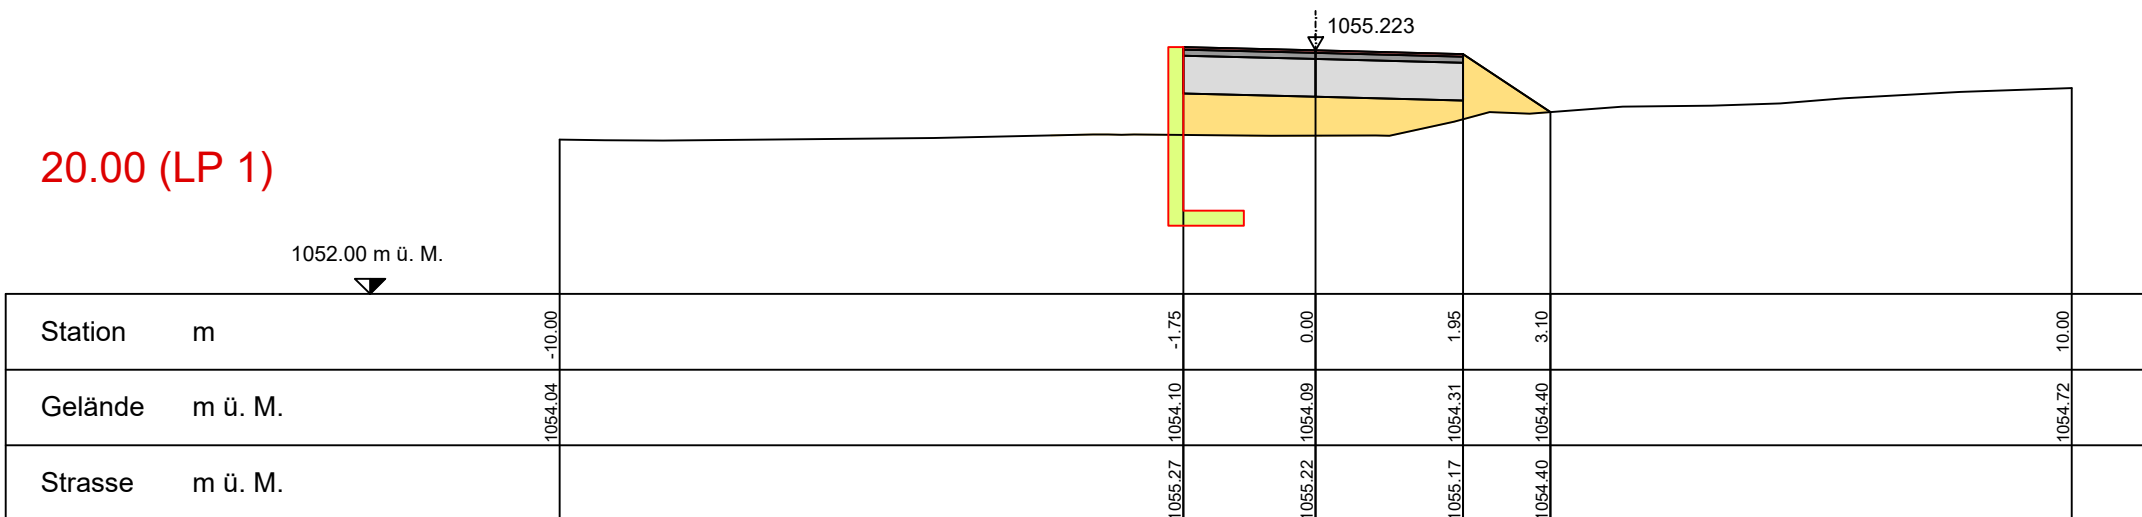


27.36 (LP 1)

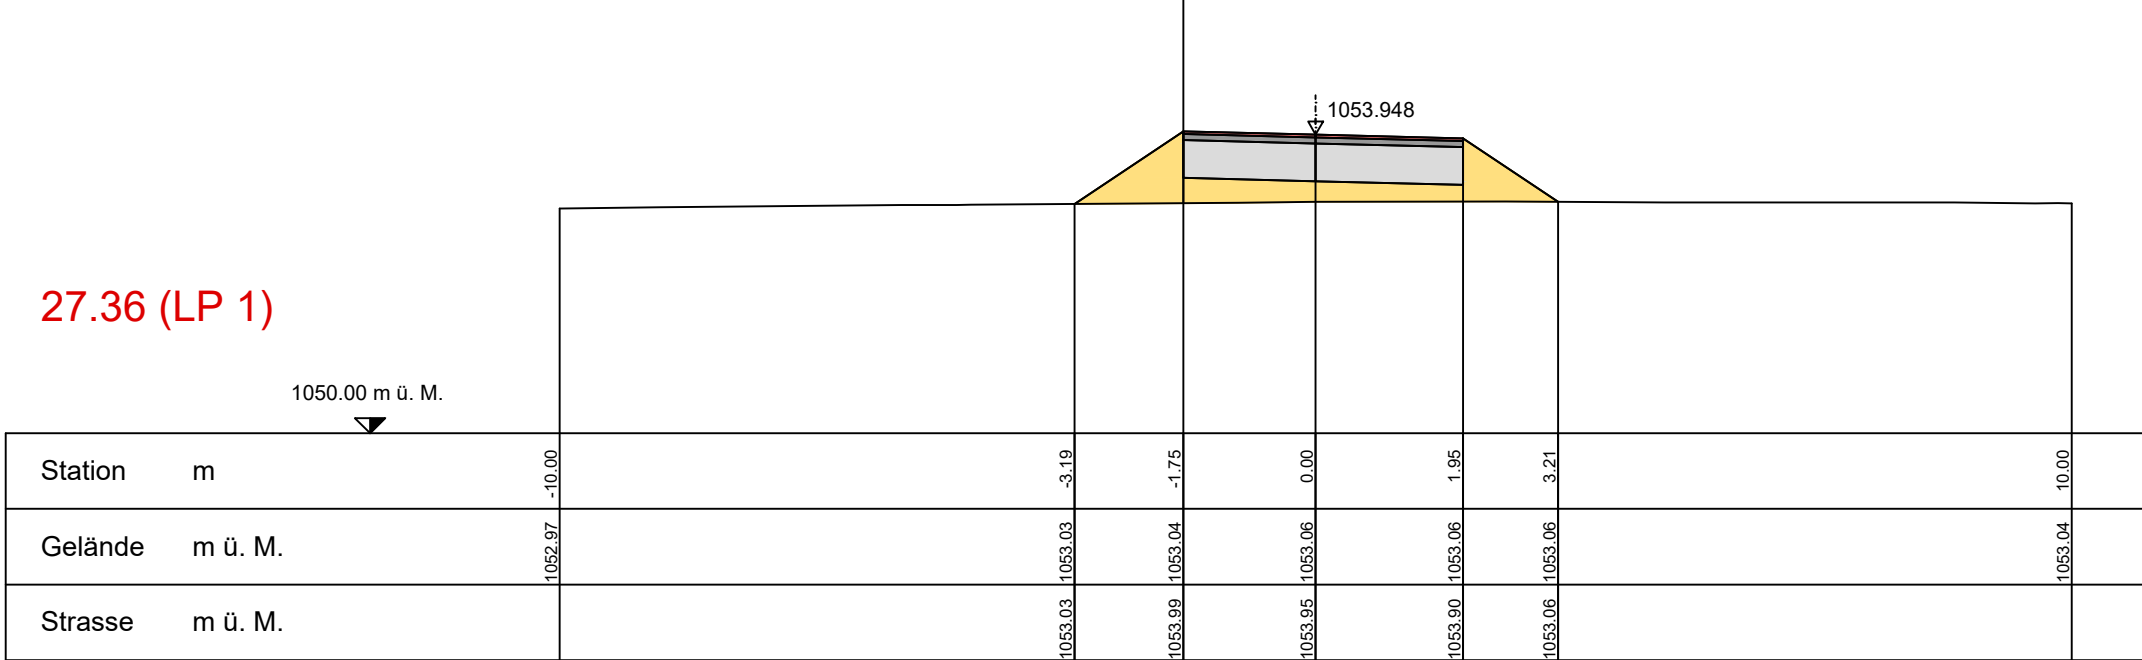

07.11 (LP 2)

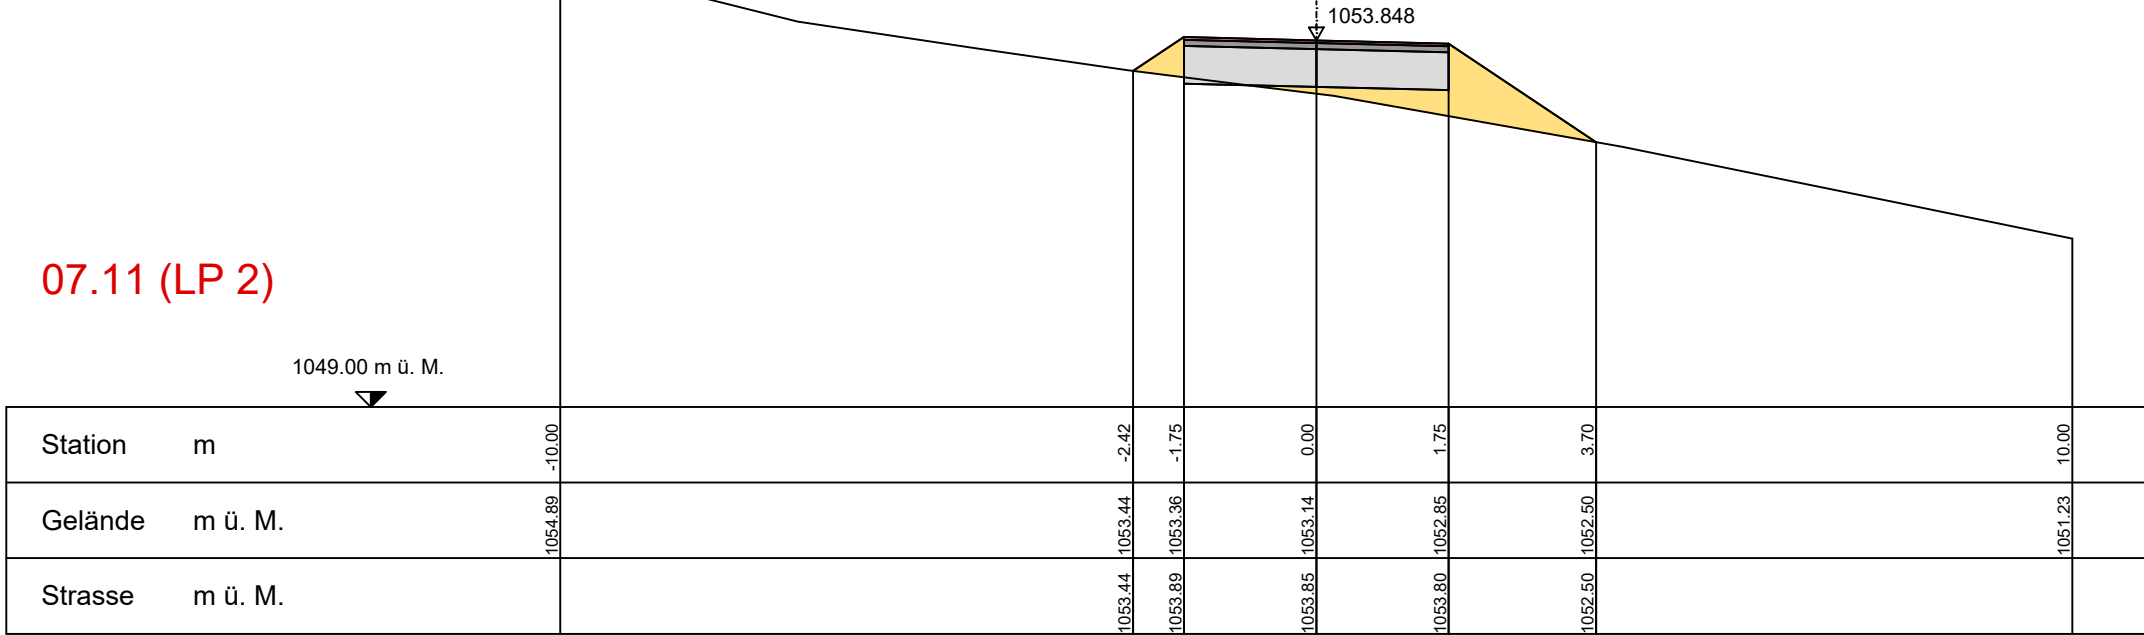

15.00 (LP 2)

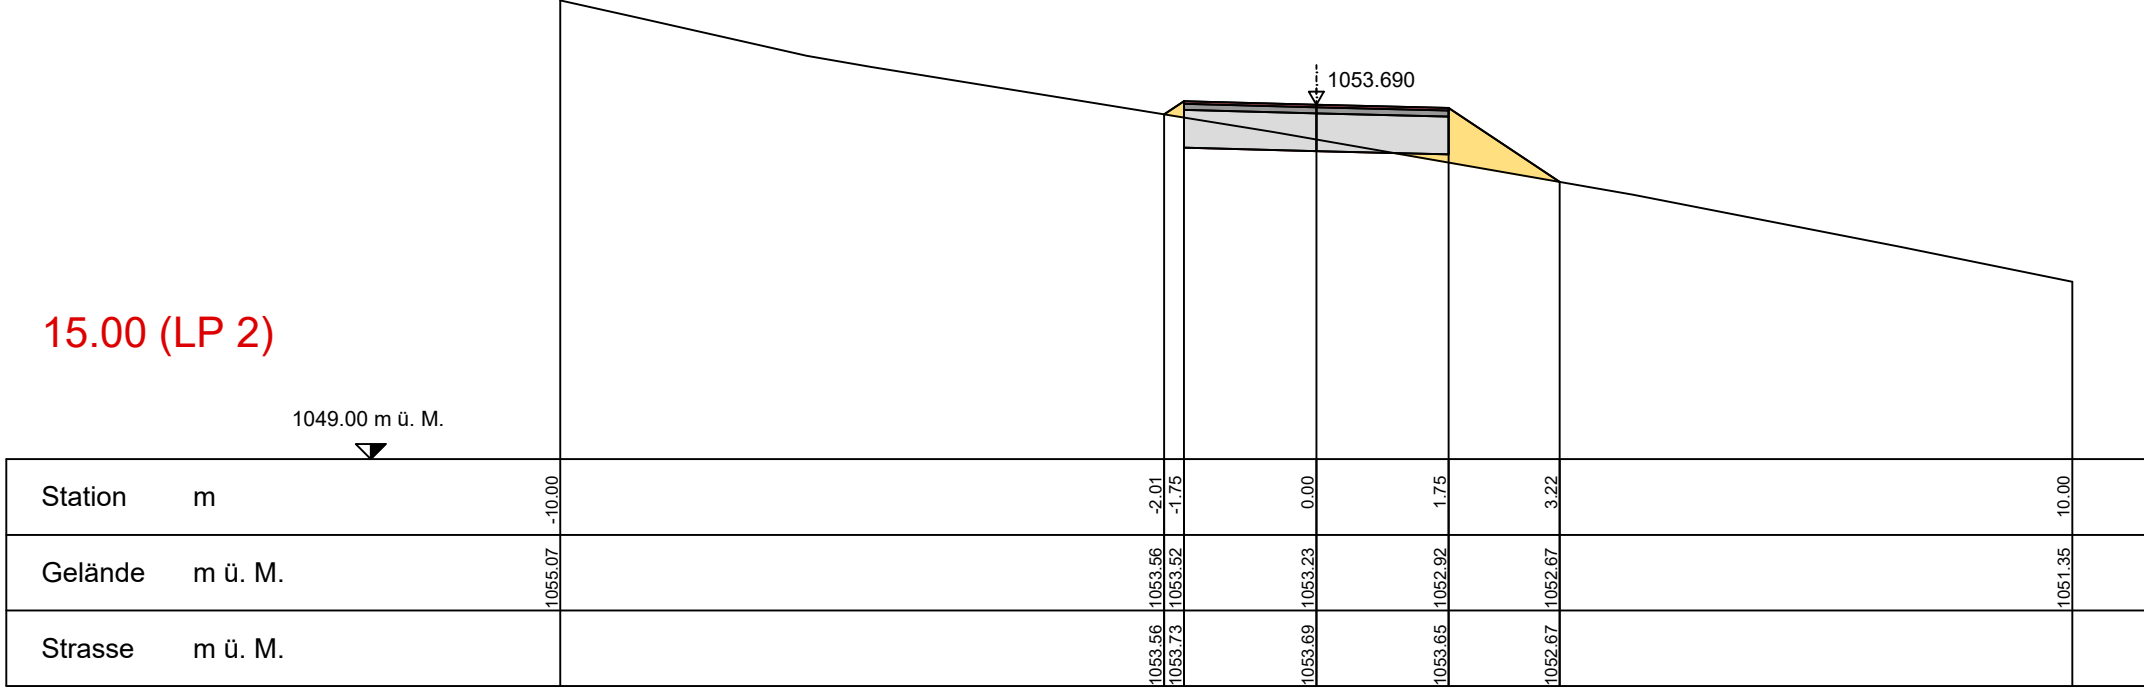

25.00 (LP 2)

