

Strassenprojekt
Riethaldenstrasse
(Erschliessung Grundstück 1784W)

Auflageprojekt

Längenprofile 1:200/10

FKL & Partner AG
Ingenieur und Geometerbüro
Laufenbrunnenstrasse 36
9472 Grabs

www.fkl.ch
Telefon:
Fax:

mail: fkl@fkl.ch
081 750 33 99
081 750 33 90

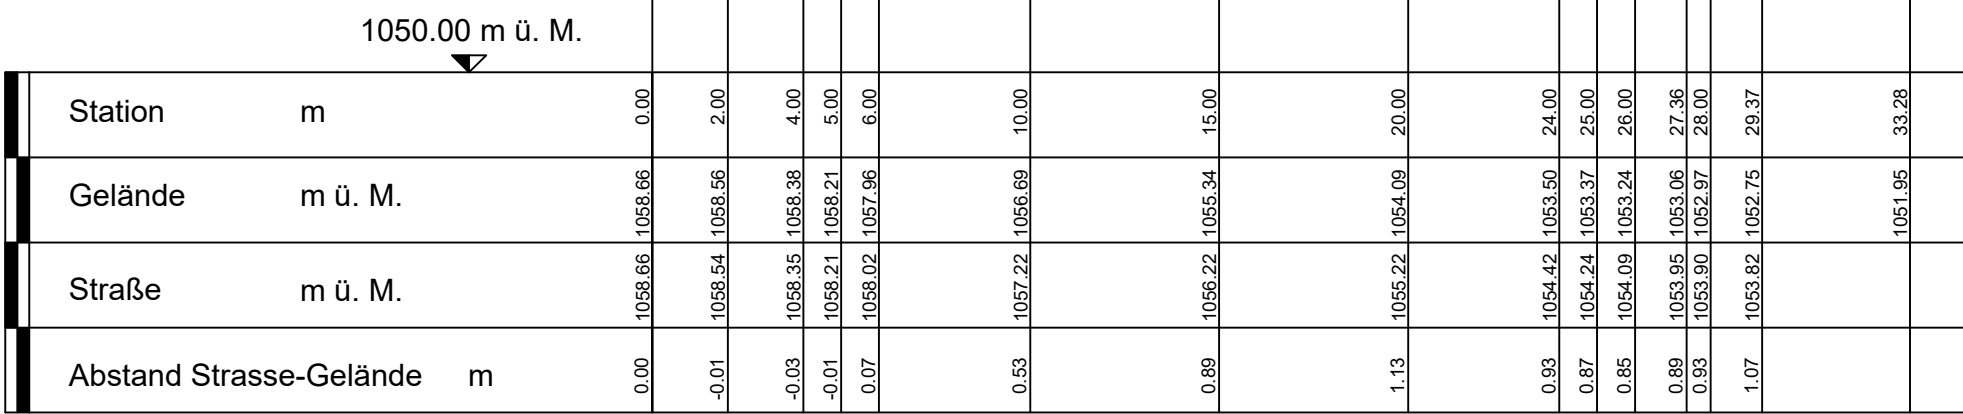

Zertifiziert nach: ISO 9001
Reg. Nr. 13319-3

Plan Nr.: 250381KL-03

Genehmigung:	Änderung:	Entw:	Gez:	Kontr:	Datum:
	A	du	du	sg	19.09.2025
	B				
	C				

Büro:	Massstab:	Format:	Pfad:	Datei:
Grabs	200/10	45/84	\\Gemeinde\Wildhaus_Alf\Partner\Auftrag\250381KL_TSP_Riethaldenstrasse\Projekt\02_Auflageprojekt\vorprüfung_Markung	250381KL_03_LP_Vorprüfung.dwg

Längenprofil Nr. 1
Überhöhung = 5.0



Längenprofil Nr. 2
Überhöhung = 5.0

