

## Bauanzeige

### Baugesuch Nr. 2026-29 vom 26.02.2026

Bauherrschaft: Peter Sutter-Knorpp, Hanfländerstrasse 44b, 8645 Jona  
Projektverfasser: Andreas Bischof GmbH, Sändlistrasse 14, 9657 Unterwasser  
Grundeigentümer: Peter Sutter-Knorpp, Hanfländerstrasse 44b, 8645 Jona  
Baugrundstück: 910A, Rain, 9656 Alt St. Johann  
Bauvorhaben: Neubau Mehrfamilienhaus  
Auflagefrist: 30. April 2026 bis 13. Mai 2026

Privat- und/oder öffentlich-rechtliche Einsprachen sind innert der Auflagefrist schriftlich und begründet dem Gemeinderat einzureichen. Es ist ausdrücklich zu erklären, ob es sich um eine privat- oder öffentlich-rechtliche Einsprache handelt. Die Einsprache-Legitimation ist durch den Einsprecher nachzuweisen.

Das Bauvorhaben ist auf dem Bauplatz durch Visiere gekennzeichnet.


Diese Bauanzeige geht an die Eigentümer der benachbarten Grundstücke im Umkreis von 30 m. Die Gesuchsunterlagen können während der Auflagefrist auf der Bauverwaltung Wildhaus-Alt St. Johann eingesehen werden.

Alt St. Johann, 23. April 2026

Bauverwaltung Wildhaus- Alt St. Johann



Valeria Huber  
Mitarbeiterin Bauverwaltung

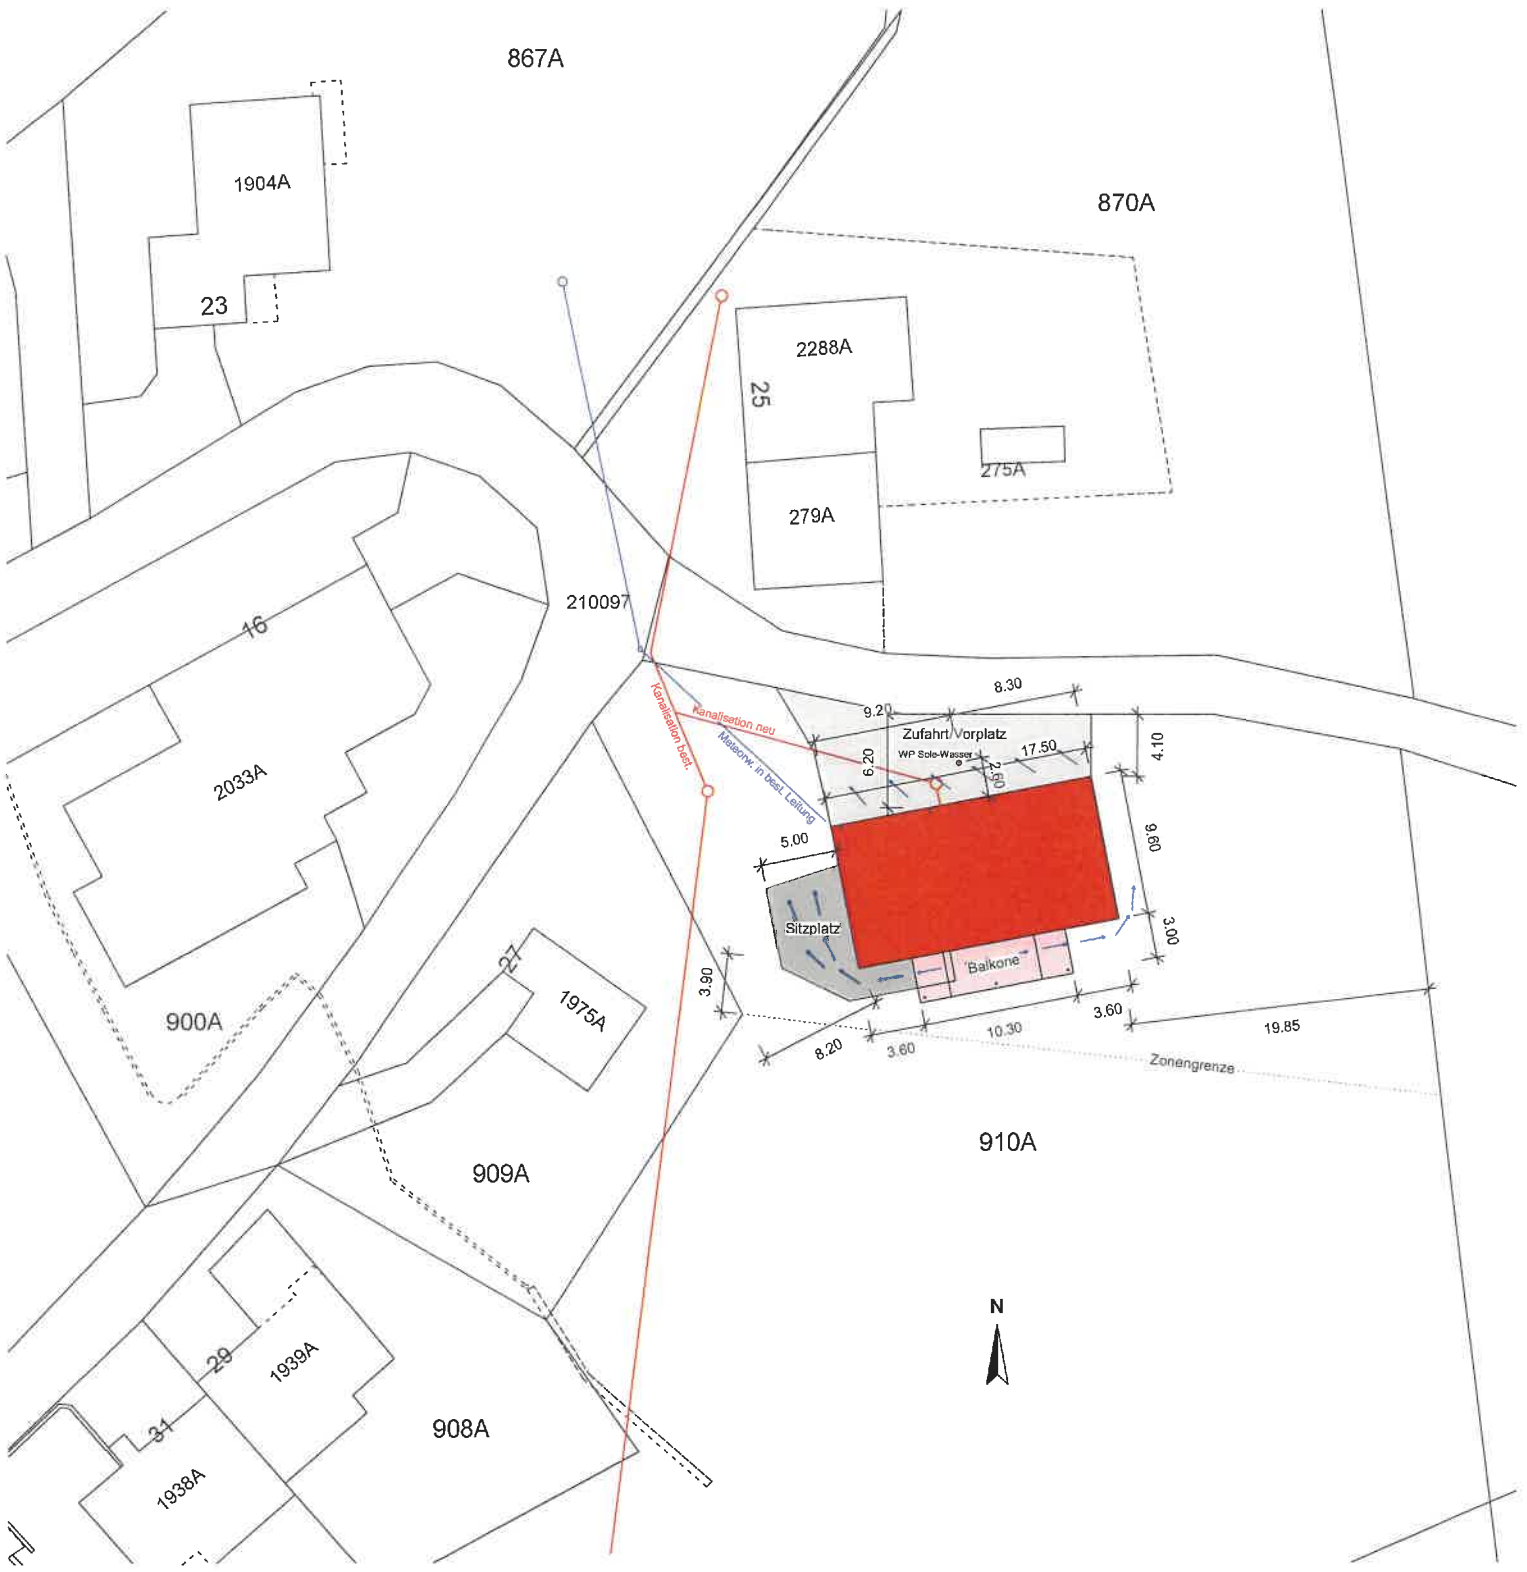

Der Bauherr: *P. Sutter*

Der Projektverfasser: *P. Allemann*

 <p><b>andreas bischof.ch</b></p>	<p><b>Andreas Bischof GmbH</b>  <b>Sändlistrasse 14</b>  <b>9657 Unterwasser</b>  <b>Tel. 071 999 36 44</b></p>	Datum: 17.03.2026
		Rev.:
<p>Holzbau   Schreinerei   Sägerei</p>	<p>Bauherr: Peter Sutter, Hanfländerstrasse 44b, 8645 Jona</p> <p>Objekt: Neubau Mehrfamilienhaus, Tobelstrasse, 9656 Alt St. Johann</p>	Grösse: A4
		Mst. 1 : 100
		Plan-Nr.: 002-004
<p><b>Situation Baugesuch</b></p>		Gez. PA