



Strassenprojekt Erschliessung Grundstück Nr. 567W

Auflageprojekt

**Landbedarfsplan
Situation 1:500**

FKL & Partner AG
Ingenieur und Geometerbüro
Laufenbrunnenstrasse 36
9472 Grabs

www.fkl.ch
Telefon:
Fax:

mail: fkl@fkl.ch
081 750 33 99
081 750 33 90



Zertifiziert nach ISO 9001
Reg. Nr. 13319-3


Plan Nr.: 240896KL-03

Genehmigung:

Änderung:	Entw:	Gez:	Kontr:	Datum:
A	du	du	gk	21.11.2025
B				
C				

Büro: Grabs **Masstab:** 500 **Format:** 30/42 **Pfad:** W:\Gemeinden\Wildhaus_AltStJohann\Auftraege\240896KL_TSP_Ackerstrasse\Projekt02_Auflageprojekt\Vorpruefung

Datei: 240896KL_03_Landbeanspruchung_Vorpruefung.dwg

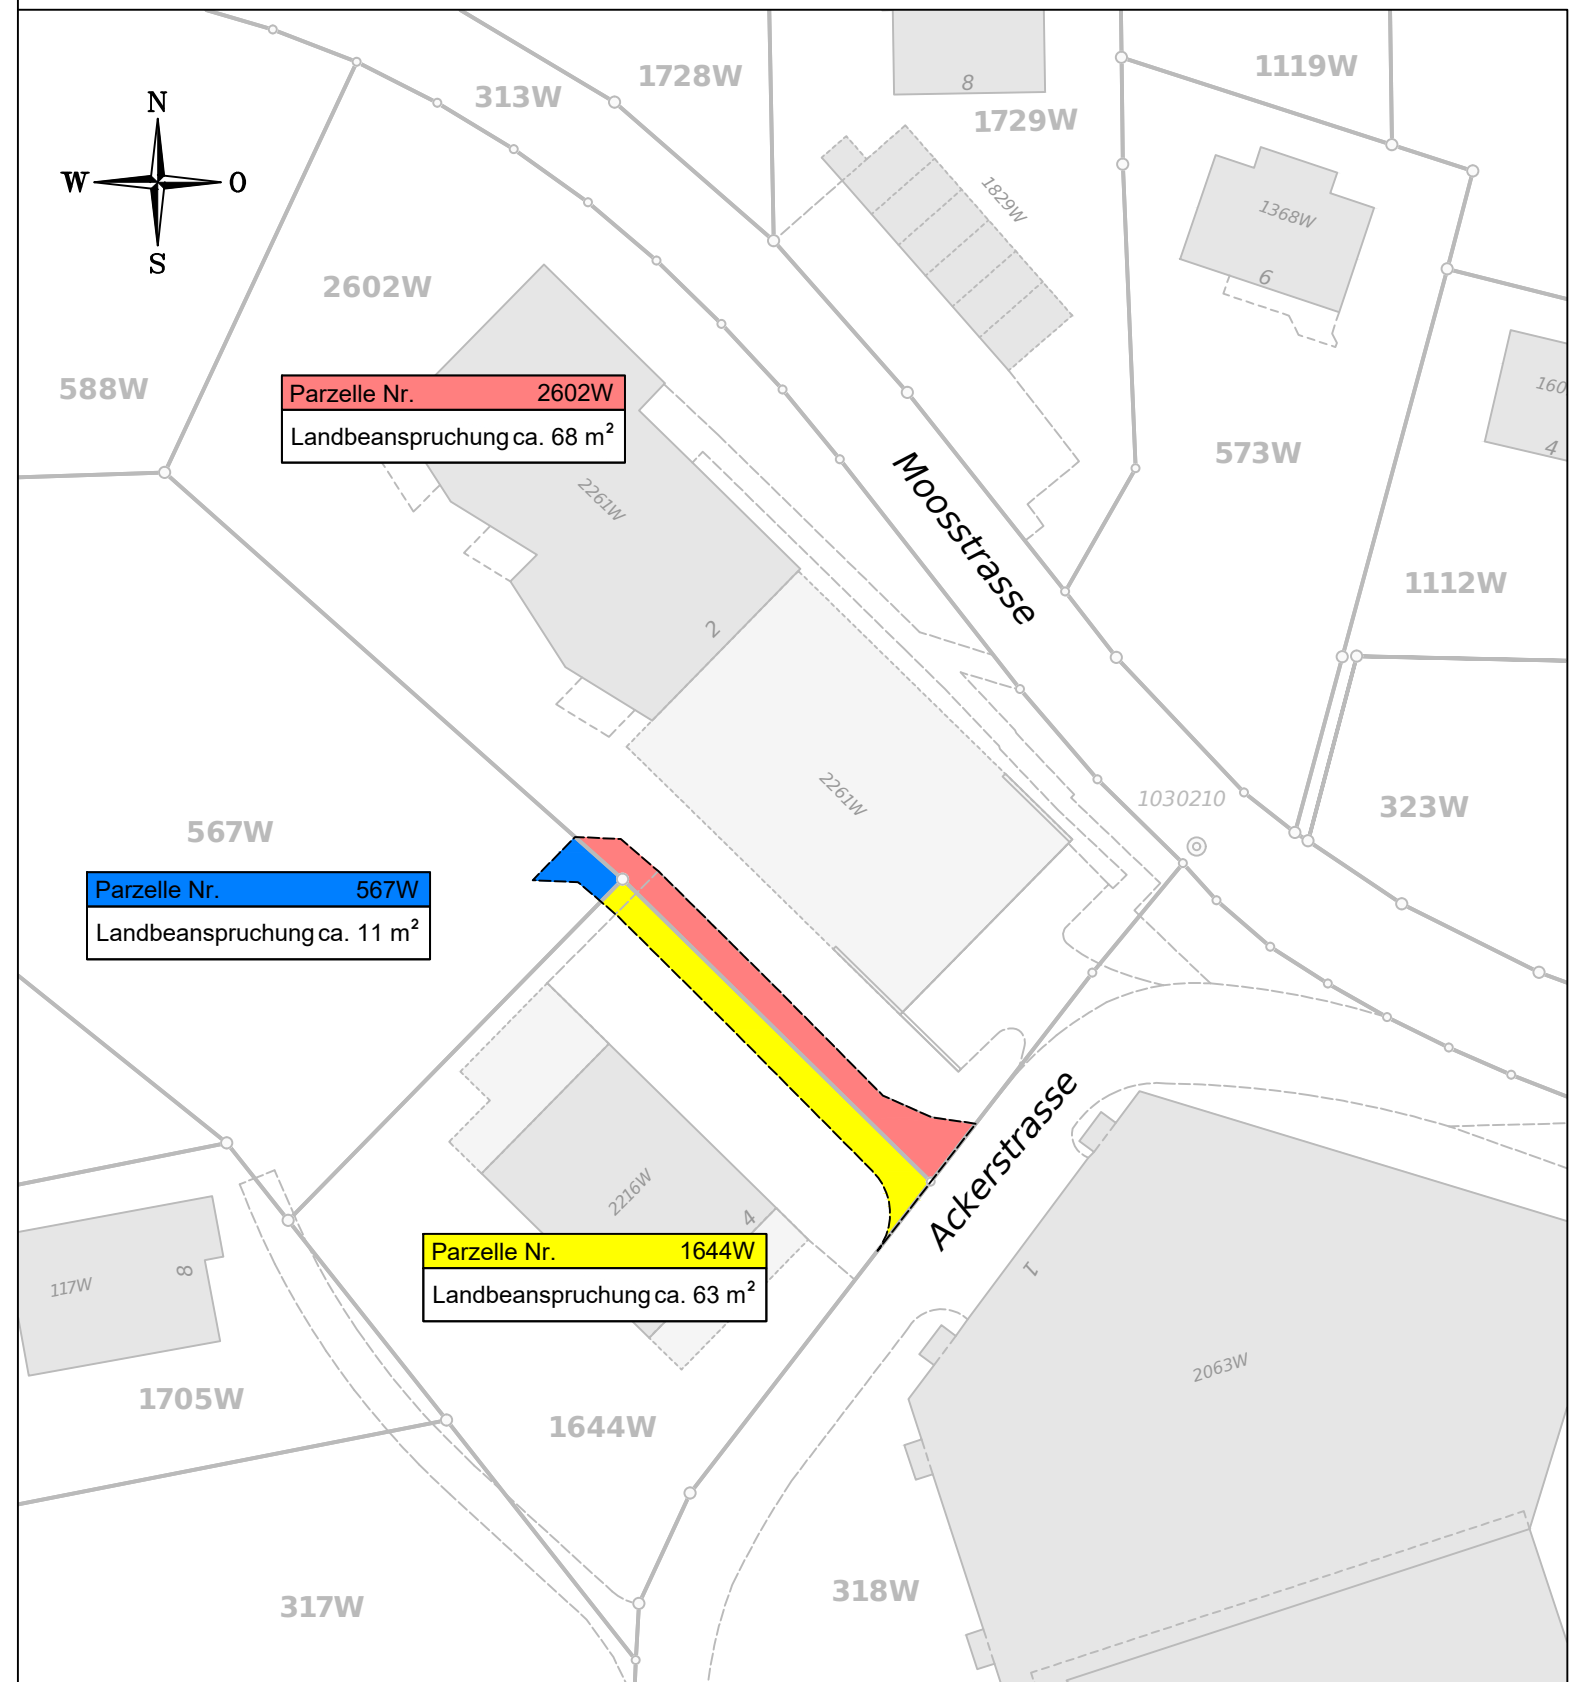

Legende

Eigentümer:

- Schällibaum Immo AG
Hinder Starchenbach 1945, 9656 Alt St. Johann
- StWE-Gemeinschaft Ackerstrasse 4
Huber Peter, Eichholzstrasse 20, 8623 Wetzikon
- StWE-Gemeinschaft Ackerstrasse 2
VT AG, Verwaltungs- und Treuhand AG, St. Gallerstrasse 42, 9230 Flawil