

Bauanzeige

Baugesuch Nr. 2026-77 vom 08.05.2026

Bauherrschaft: Michael und Jasmin Romer, Befangstrasse 26, 9658 Wildhaus
Projektverfasser: Roth Solartechnik, Toggenburgerstrasse 20, 9650 Nesslau
Grundeigentümer: Michael und Jasmin Romer, Befangstrasse 26, 9658 Wildhaus
Baugrundstück: 515W, Befangstrasse 26, 9658 Wildhaus
Bauvorhaben: Erstellung Luft-Wärmepumpe
Auflagefrist: 10. Juni 2026 bis 23. Juni 2026

Privat- und/oder öffentlich-rechtliche Einsprachen sind innert der Auflagefrist schriftlich und begründet dem Gemeinderat einzureichen. Es ist ausdrücklich zu erklären, ob es sich um eine privat- oder öffentlich-rechtliche Einsprache handelt. Die Einsprache-Legitimation ist durch den Einsprecher nachzuweisen.


Diese Bauanzeige geht an die Eigentümer der benachbarten Grundstücke im Umkreis von 30 m. Die Gesuchsunterlagen können während der Auflagefrist auf der Bauverwaltung Wildhaus-Alt St. Johann eingesehen werden.

Alt St. Johann, 3. Juni 2026

Bauverwaltung Wildhaus- Alt St. Johann



Valeria Huber
Mitarbeiterin Bauverwaltung

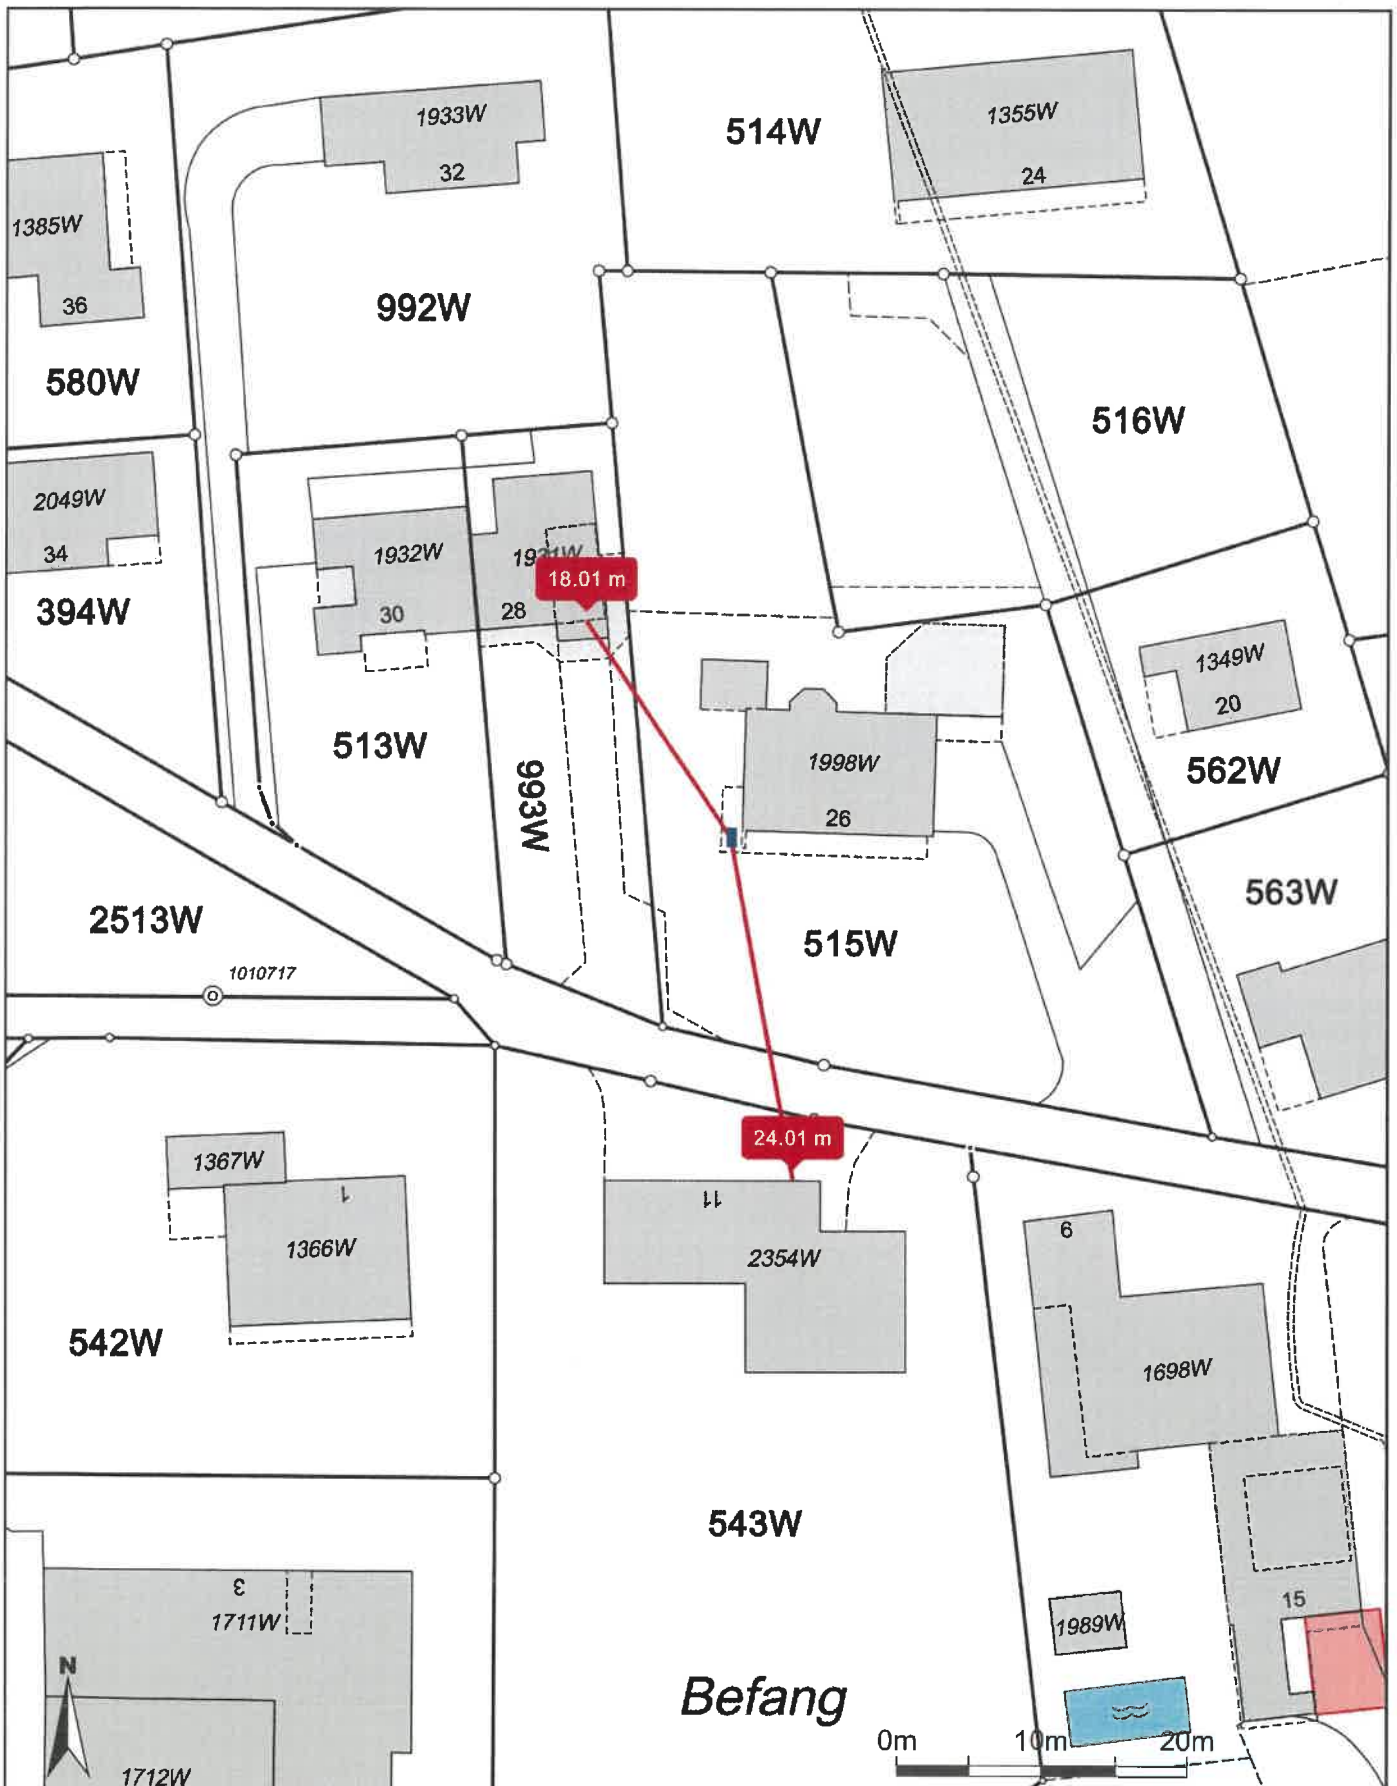

Für die Richtigkeit und Aktualität der Daten wird keine Garantie übernommen.

Es gelten die Nutzungsbedingungen des Geoportals.

01.05.2026

Quelle: Amtliche Vermessung; Quelle Grundlagedaten: Amtliche Vermessung

Massstab 1:500

Zentrumskoordinaten: 2'742'652, 1'229'376