

Bauanzeige

Baugesuch Nr. 2026-74 vom 04.05.2026

Bauherrschaft: SAC Sektion Toggenburg, Sal 1004, 9606 Bütschwil
Projektverfasser: SAC Sektion Toggenburg, Sal 1004, 9606 Bütschwil
Grundeigentümer: SAC Sektion Toggenburg, Sal 1004, 9606 Bütschwil
Baugrundstück: 1471W, Zwinglipass, 9658 Wildhaus
Bauvorhaben: Erweiterung Photovoltaik-Anlage
Auflagefrist: 19. Juni 2026 bis 2. Juli 2026

Privat- und/oder öffentlich-rechtliche Einsprachen sind innert der Auflagefrist schriftlich und begründet dem Gemeinderat einzureichen. Es ist ausdrücklich zu erklären, ob es sich um eine privat- oder öffentlich-rechtliche Einsprache handelt. Die Einsprache-Legitimation ist durch den Einsprecher nachzuweisen.

Diese Bauanzeige geht an die Eigentümer der benachbarten Grundstücke im Umkreis von 30 m. Die Gesuchsunterlagen können während der Auflagefrist auf der Bauverwaltung Wildhaus-Alt St. Johann eingesehen werden.


Alt St. Johann, 18. Juni 2026

Bauverwaltung Wildhaus- Alt St. Johann



Valeria Huber
Mitarbeiterin Bauverwaltung

Prüfgebiete Bodenverschiebung Kt SG

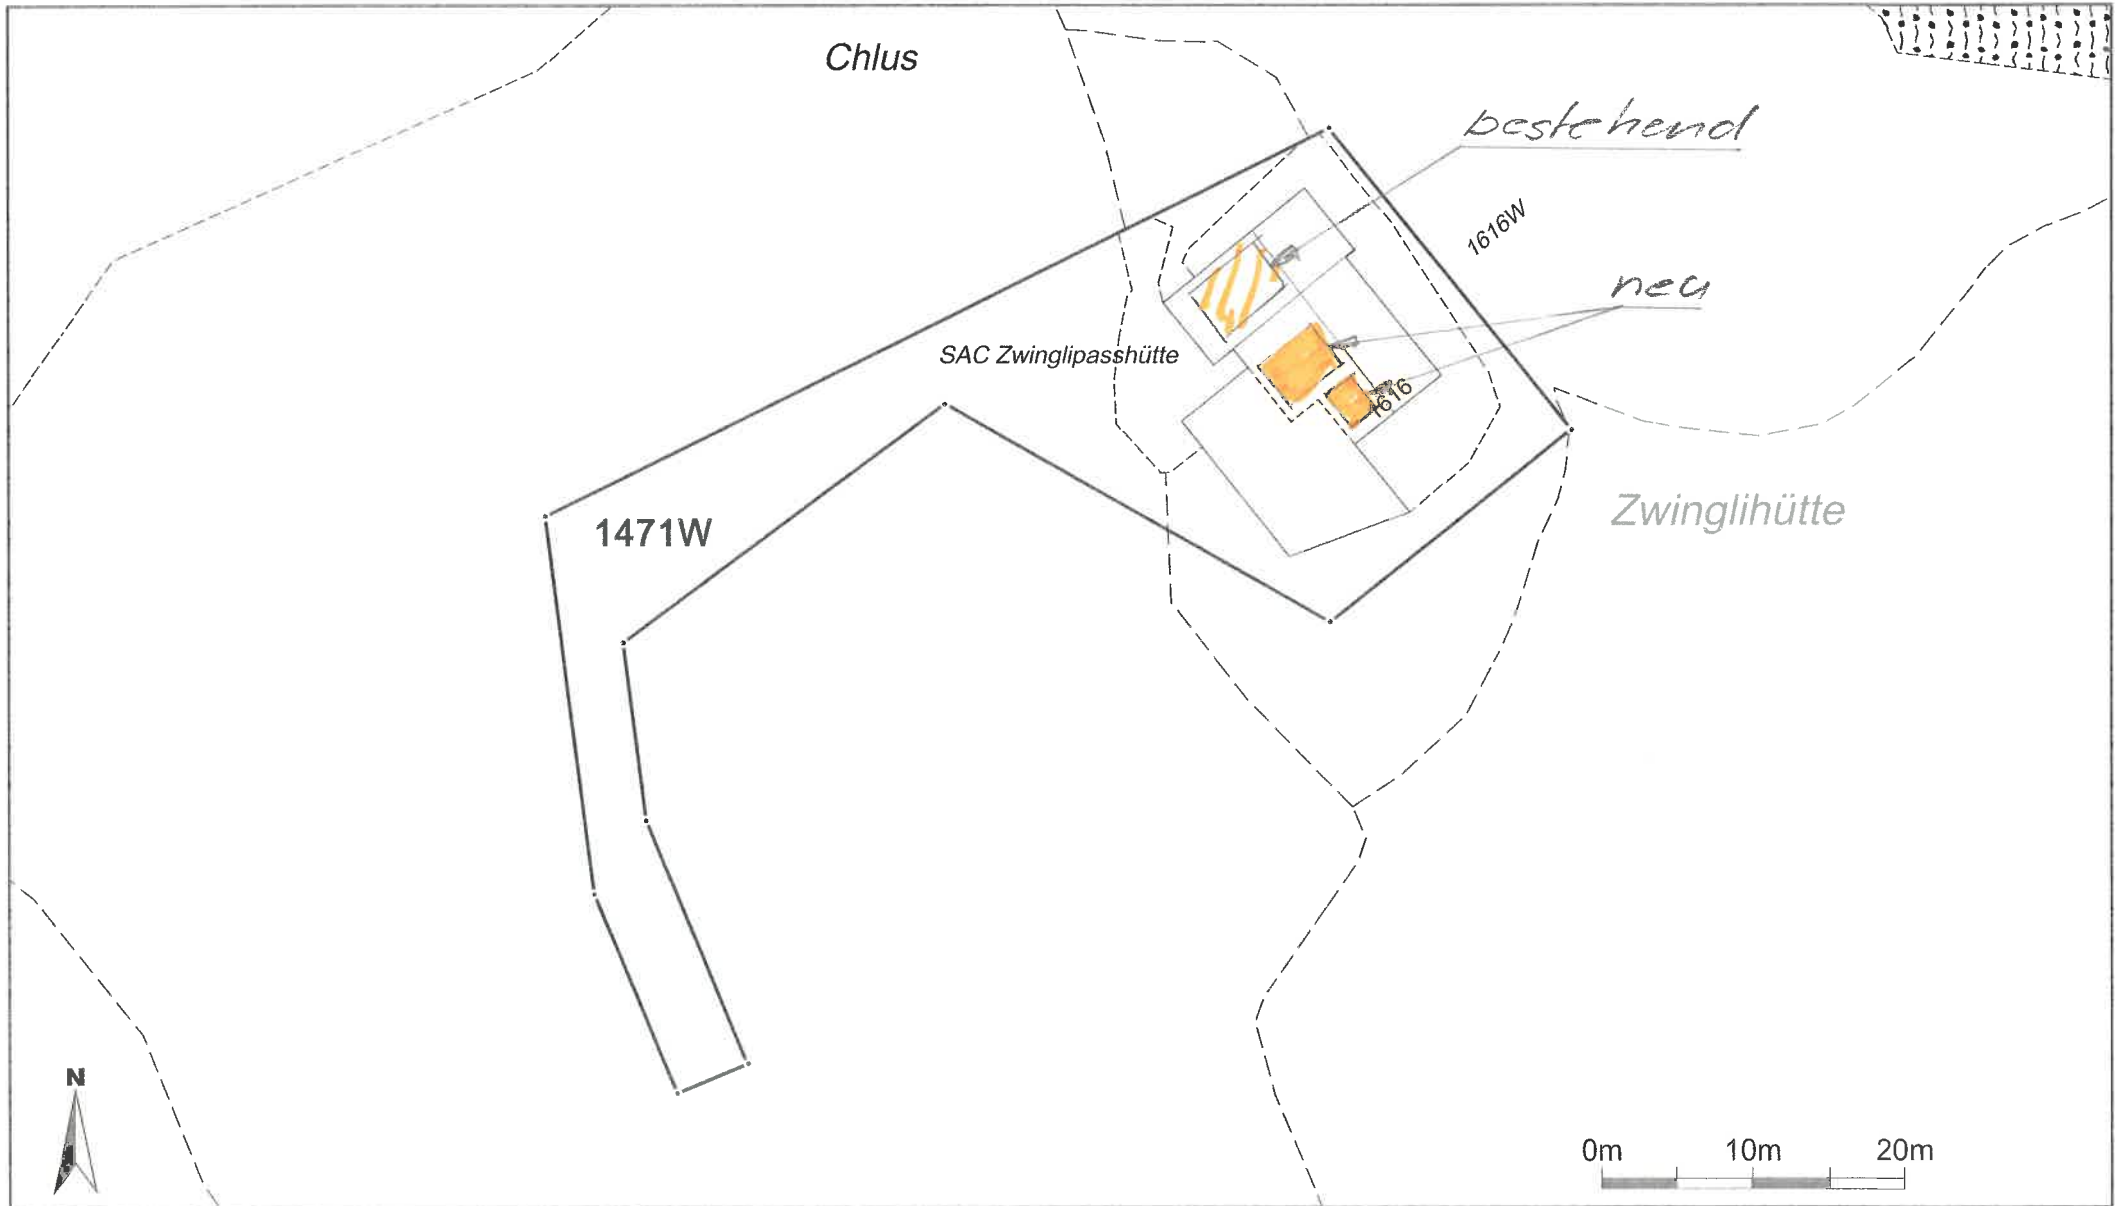

Massstab 1:500
Zentrumskoordinaten: 2'746'690, 1'233'161

Für die Richtigkeit und Aktualität der Daten wird keine Garantie übernommen.
Es gelten die Nutzungsbedingungen des Geoportals.
20.04.2026

Quelle Grundlagedaten: Amtliche Vermessung