

Bauanzeige

Baugesuch Nr. 2021-93 vom 28.07.2021

- Bauherrschaft: Urs Odermatt, Salzwiesstrasse 5, 9243 Jonschwil
- Projektverfasser: Graf Baukonzepte GmbH, Alte Landstrasse 106,
9445 Rebstein
- Grundeigentümer: Peter Schlumpf, Horb 6, 9656 Alt St. Johann
Urs Odermatt, Salzwiesstrasse 5, 9243 Jonschwil
- Baugrundstück: 1098A, 2015A, Horb 187, 9656 Alt St. Johann
- Bauvorhaben: Nachträgliche Ergänzung zu Baugesuch
Verlängerung Zufahrt, Erstellung Kiesplatz
- Auflagefrist: 2. Juli 2026 bis 15. Juli 2026

Privat- und/oder öffentlich-rechtliche Einsprachen sind innert der Auflagefrist schriftlich und begründet dem Gemeinderat einzureichen. Es ist ausdrücklich zu erklären, ob es sich um eine privat- oder öffentlich-rechtliche Einsprache handelt. Die Einsprache-Legitimation ist durch den Einsprecher nachzuweisen.

Diese Bauanzeige geht an die Eigentümer der benachbarten Grundstücke im Umkreis von 30 m. Die Gesuchsunterlagen können während der Auflagefrist auf der Bauverwaltung Wildhaus-Alt St. Johann eingesehen werden.


Alt St. Johann, 25. Juni 2026

Bauverwaltung Wildhaus- Alt St. Johann



Valeria Huber
Mitarbeiterin Bauverwaltung

Mst. 1: 500

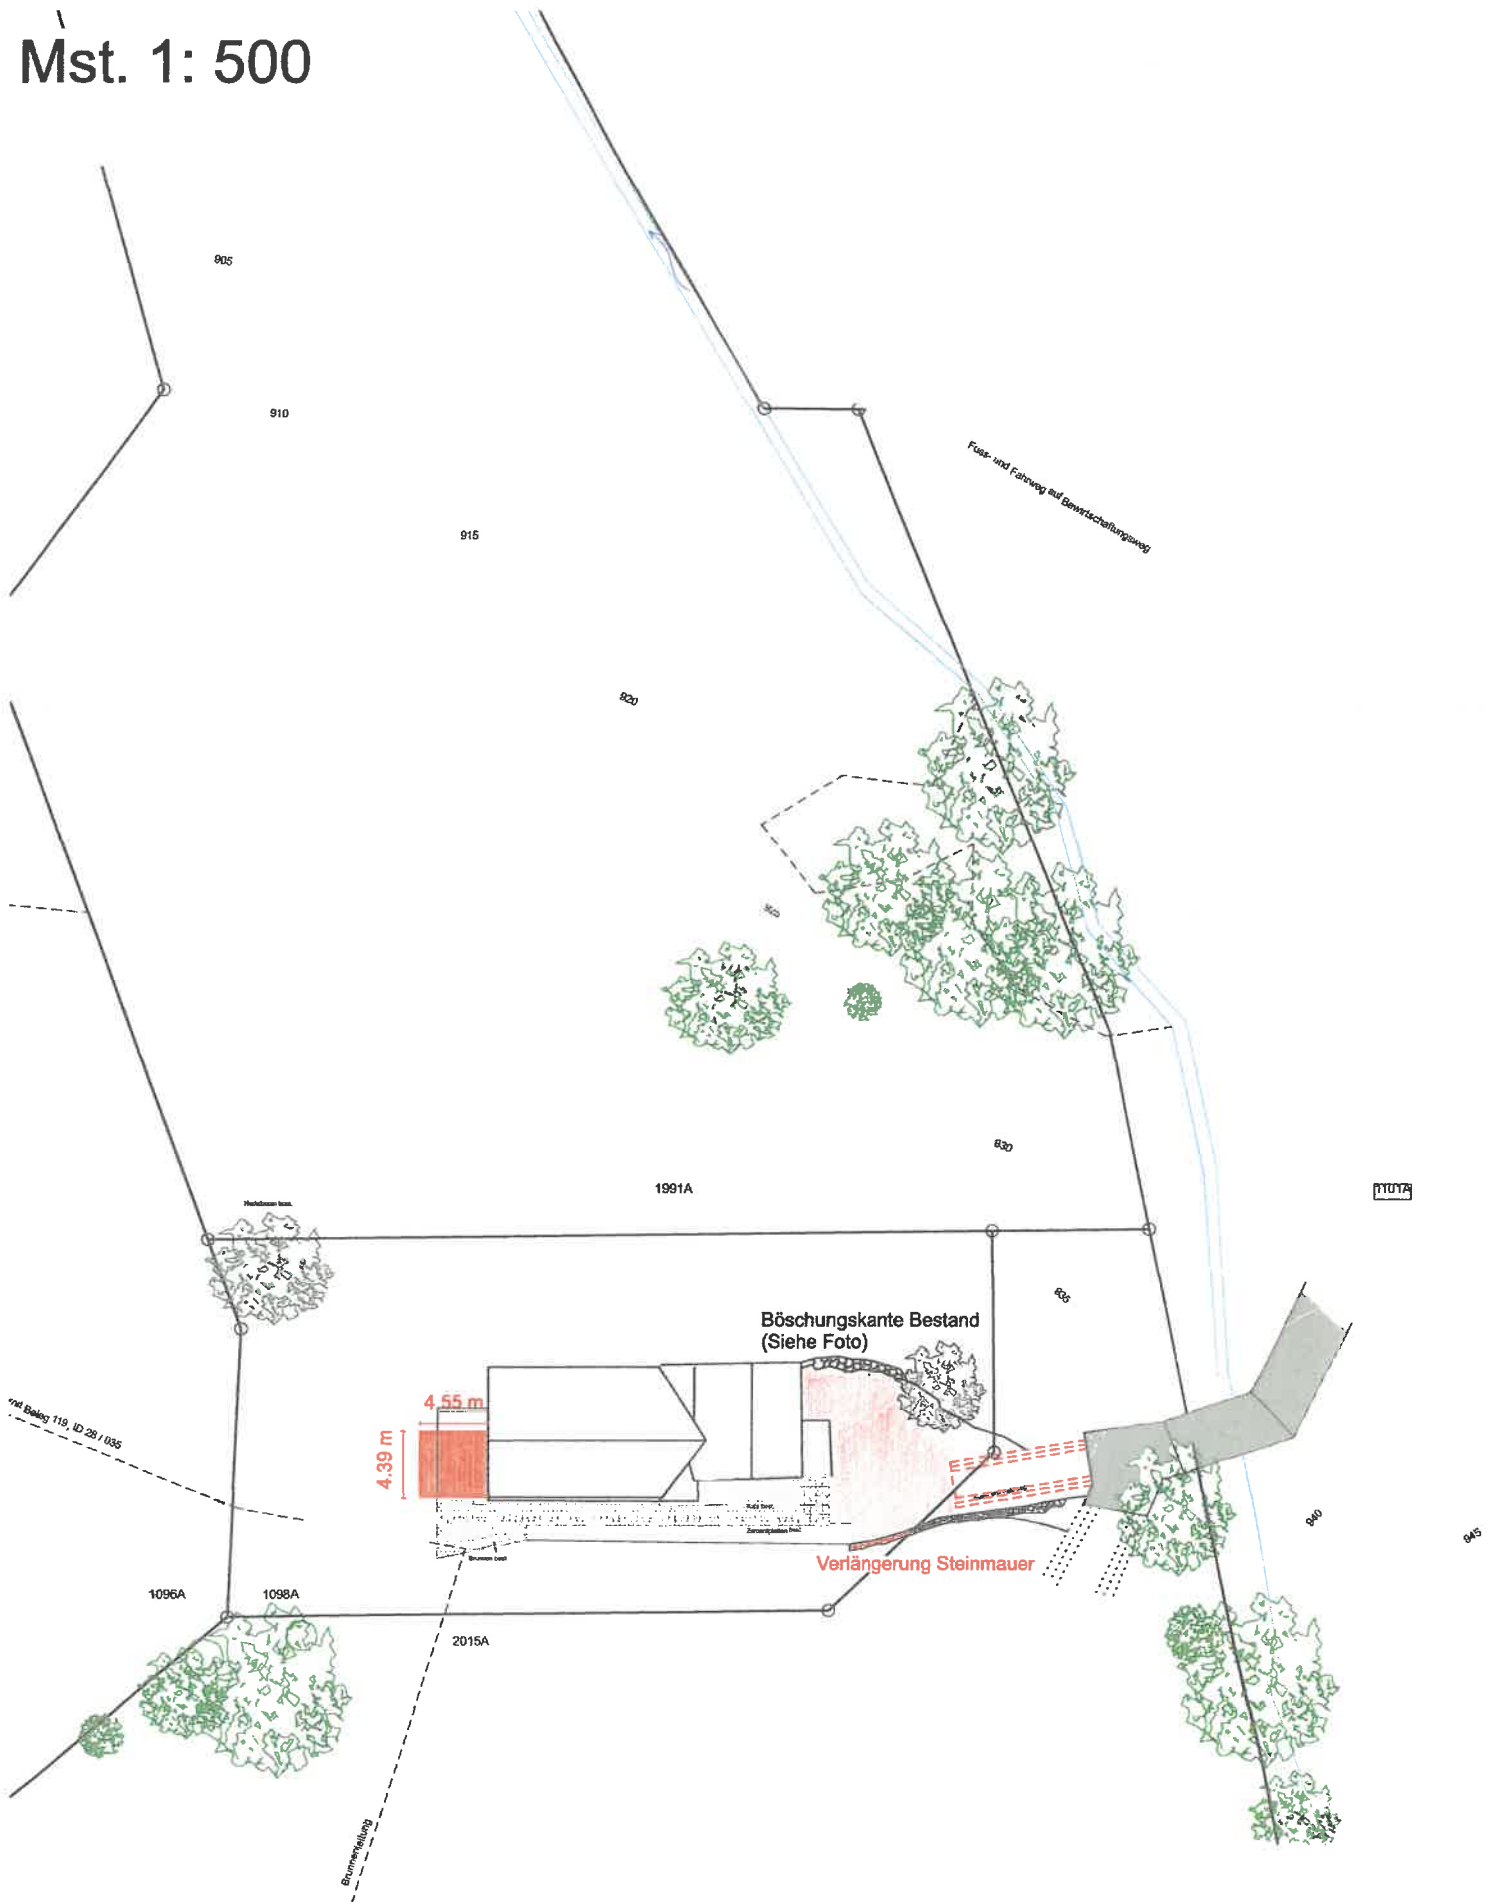

Bauvorhaben:
Umbau und Ausbau Haus Alderen

Auftraggeber:
Urs Odermatt Salzwasstr. 5, 9243 Jonschwil

Plannummer: PlanTitel:
Katasterplan mit Umgebung

Maßstab: Plangröße: