

Bauanzeige

Baugesuch Nr. 2026-95 vom 24.06.2026

- Bauherrschaft: Jürg und Doris Siegenthaler, Sonnenheimstrasse 4,
7302 Landquart
- Projektverfasser: Frick Ofenbau & Natursteinarbeiten, Läui 7, 9466 Sennwald
- Grundeigentümer: Doris Siegenthaler-Koch, Sonnenheimstrasse 4,
7302 Landquart
- Baugrundstück: 102W, Schönenbodenstrasse 5, 9658 Wildhaus
- Bauvorhaben: Einbau Speicherofen und Kaminanlage
- Auflagefrist: 8. Juli 2026 bis 21. Juli 2026

Privat- und/oder öffentlich-rechtliche Einsprachen sind innert der Auflagefrist schriftlich und begründet dem Gemeinderat einzureichen. Es ist ausdrücklich zu erklären, ob es sich um eine privat- oder öffentlich-rechtliche Einsprache handelt. Die Einsprache-Legitimation ist durch den Einsprecher nachzuweisen.


Diese Bauanzeige geht an die Eigentümer der benachbarten Grundstücke im Umkreis von 30 m. Die Gesuchsunterlagen können während der Auflagefrist auf der Bauverwaltung Wildhaus-Alt St. Johann eingesehen werden.

Alt St. Johann, 1. Juli 2026

Bauverwaltung Wildhaus- Alt St. Johann



Valeria Huber
Mitarbeiterin Bauverwaltung

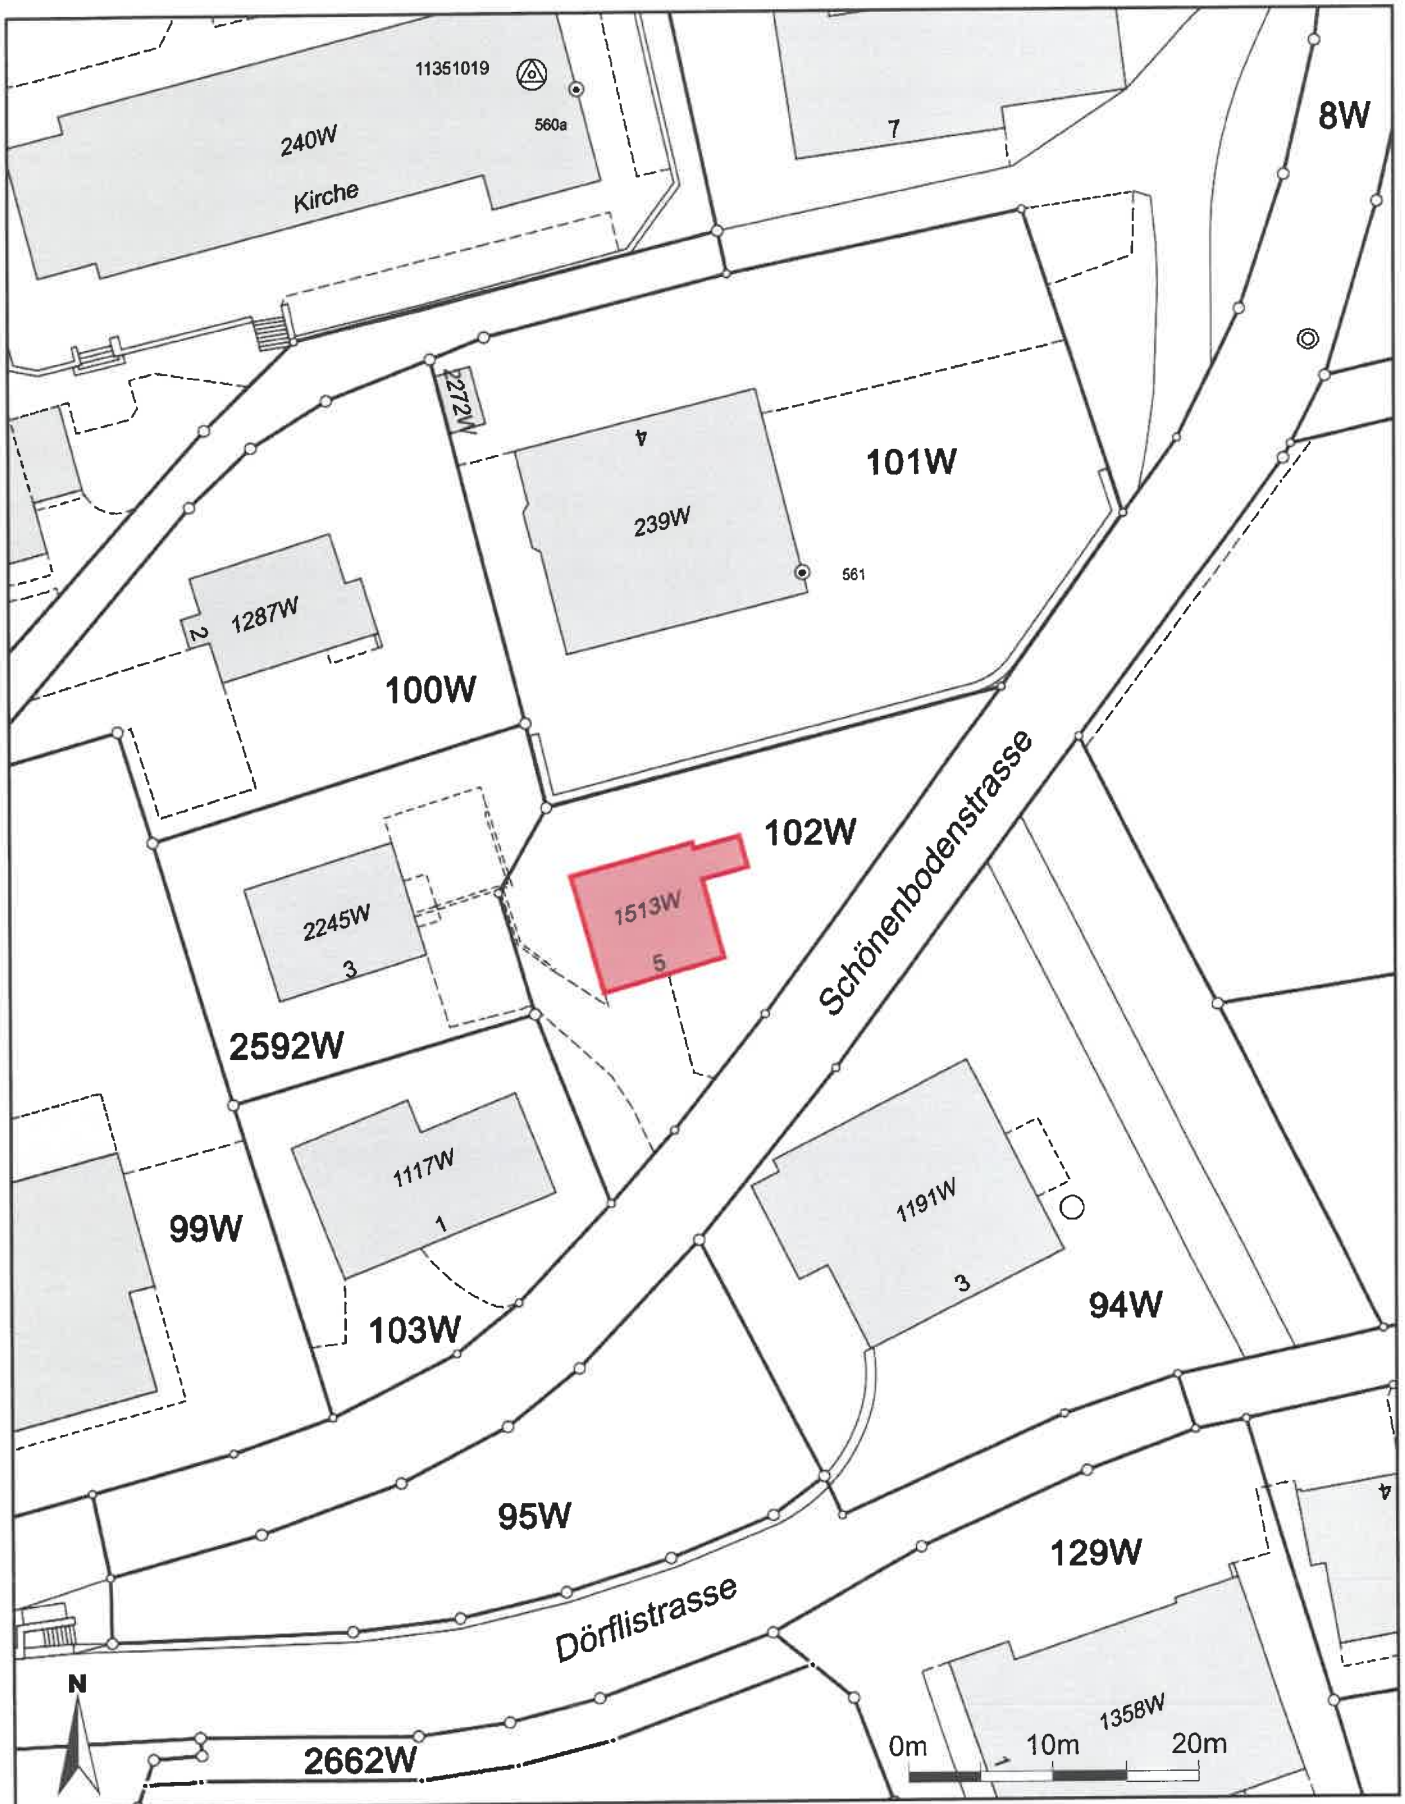

Für die Richtigkeit und Aktualität der Daten wird keine Garantie übernommen.
Es gelten die Nutzungsbedingungen des Geoportals.

Masstab 1:500

Zentrumskoordinaten: 2'744'954, 1'229'872

25.06.2026

Quelle: Amtliche Vermessung