

Bauanzeige

Baugesuch Nr. 2026-98 vom 26.06.2026

Bauherrschaft: Regina Ehrbar, Seestrasse 132, 8703 Erlenbach ZH
Projektverfasser: Sabrina Lieberherr, Kirchplatz 647, 9650 Nesslau
Grundeigentümer: Regina Ehrbar, Seestrasse 132, 8703 Erlenbach ZH
Baugrundstück: 444W, Hauptstrasse 40, 9658 Wildhaus
Bauvorhaben: Energetische Sanierung, Neubau Terrasse
Auflagefrist: 8. Juli 2026 bis 21. Juli 2026

Privat- und/oder öffentlich-rechtliche Einsprachen sind innert der Auflagefrist schriftlich und begründet dem Gemeinderat einzureichen. Es ist ausdrücklich zu erklären, ob es sich um eine privat- oder öffentlich-rechtliche Einsprache handelt. Die Einsprache-Legitimation ist durch den Einsprecher nachzuweisen.


Diese Bauanzeige geht an die Eigentümer der benachbarten Grundstücke im Umkreis von 30 m. Die Gesuchsunterlagen können während der Auflagefrist auf der Bauverwaltung Wildhaus-Alt St. Johann eingesehen werden.

Alt St. Johann, 1. Juli 2026

Bauverwaltung Wildhaus- Alt St. Johann



Valeria Huber
Mitarbeiterin Bauverwaltung

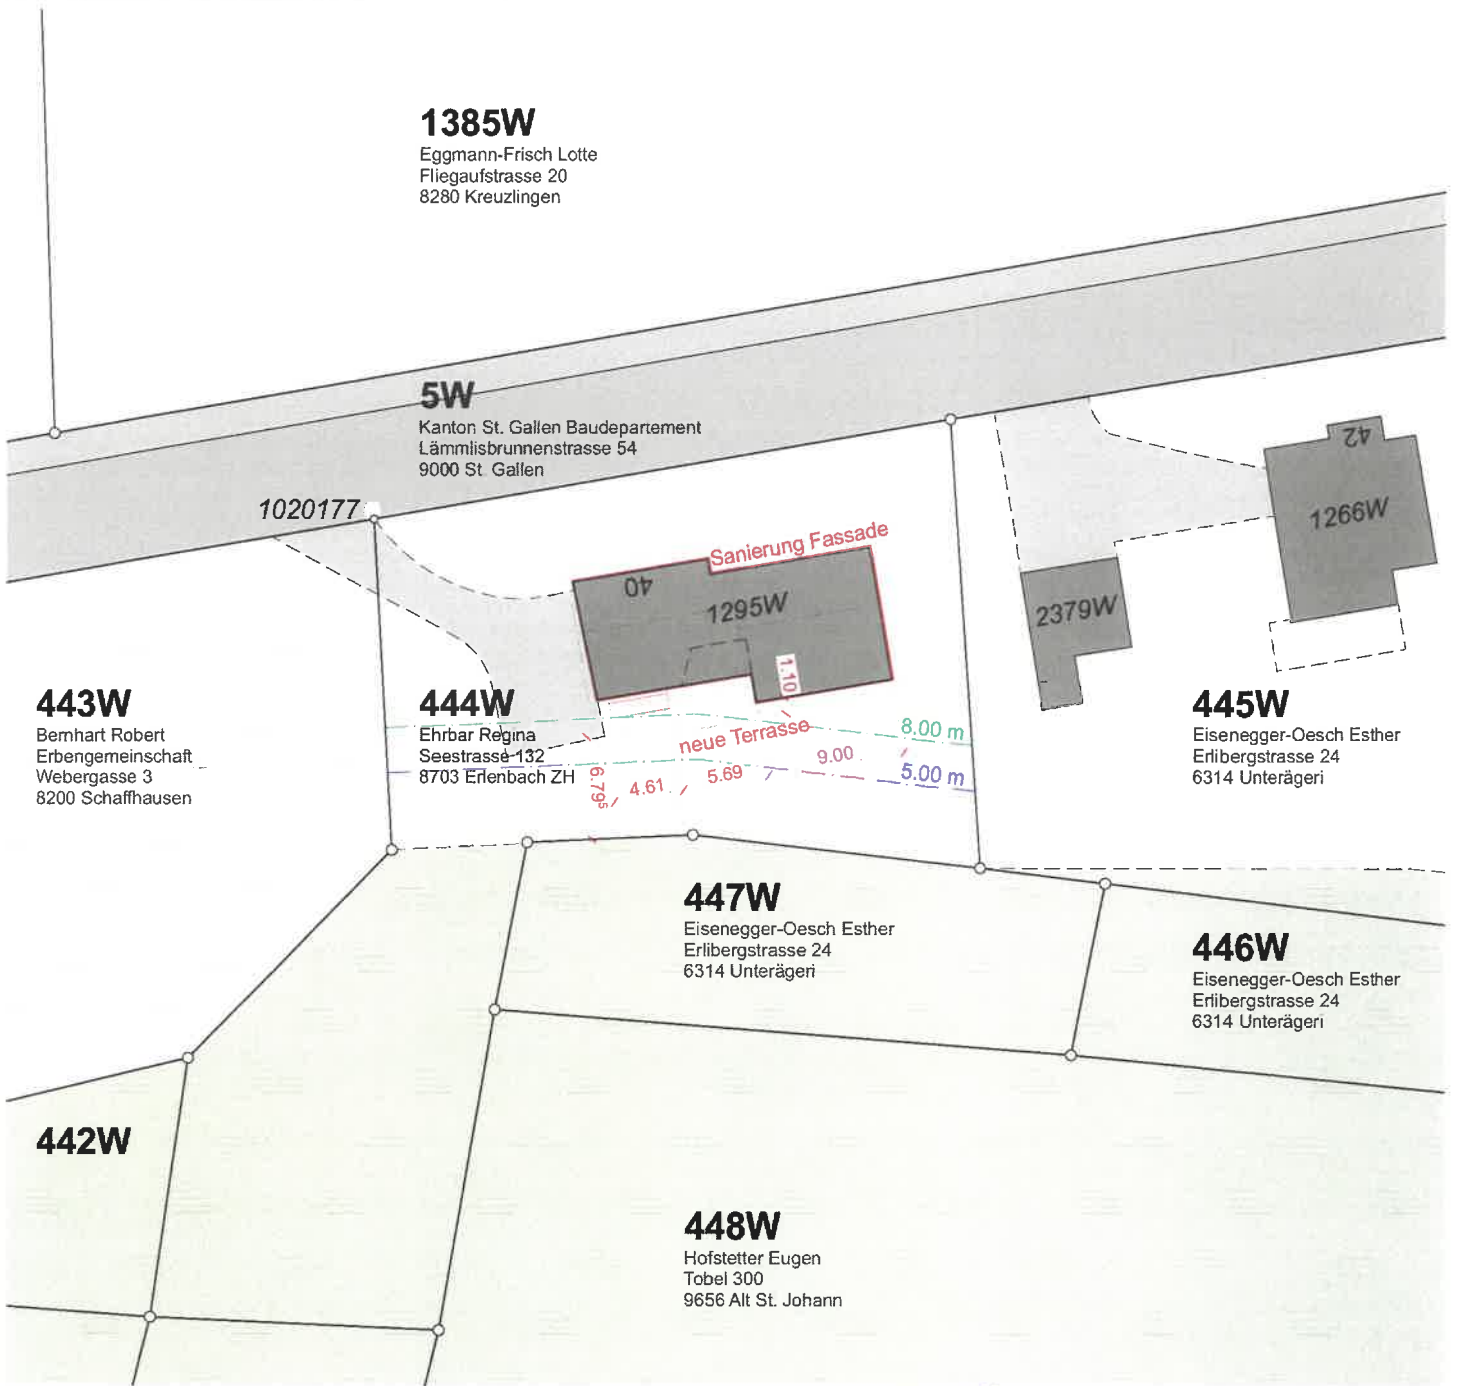

Ort / Datum:

Wildhaus, 23.06.2026

Bauherrin:

Regina Ehrbar
Ehrbar Regina

Bauherr:

Marcel Wirz
Wirz Marcel


Projektverfasserin:

Sabrina Lieberherr
Lieberherr Sabrina



Capeder Bau GmbH
Schwendi 1987
CH-9657 Unterwasser
+ 41 79 217 05 00
kontakt@capederbau.ch

- Bestand
- Abbruch
- Neu

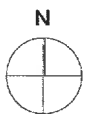

± 0.00 = ca. 1'010.90 m.ü.M.
(OK Fertig Boden Erdgeschoss)

Objekt: Energetische Sanierung / Neue Terrasse, Assek.-Nr. 1295W, Parzelle 444W, Hauptstrasse 40, 9658 Wildhaus
Bauherrschaft: Ehrbar Regina und Wirz Marcel, Seestrasse 132, 8703 Erlenbach ZH

Plan-Nr.: B01
Plan-Grösse: A4
Gezeichnet: sl
Erstellungsdatum: 22.06.2026
Ausgabedatum: 23.06.2026

Situation 1:500
Projektstatus: Bauprojekt