

Bauanzeige

Baugesuch Nr. 2026-89 vom 09.06.2026

Bauherrschaft: Christian Huser, Gubel 569, 9656 Alt St. Johann
Projektverfasser: Forrer Bauplanung, Graben 1165, 9621 Oberhelfenschwil
Grundeigentümer: Christian Huser, Gubel 569, 9656 Alt St. Johann
Baugrundstück: 1607A, Gubel, 9656 Alt St. Johann
Bauvorhaben: Neubau Milchviehscheune
Auflagefrist: 10. Juli 2026 bis 23. Juli 2026

Privat- und/oder öffentlich-rechtliche Einsprachen sind innert der Auflagefrist schriftlich und begründet dem Gemeinderat einzureichen. Es ist ausdrücklich zu erklären, ob es sich um eine privat- oder öffentlich-rechtliche Einsprache handelt. Die Einsprache-Legitimation ist durch den Einsprecher nachzuweisen.

Das Bauvorhaben ist auf dem Bauplatz durch Visiere gekennzeichnet.


Diese Bauanzeige geht an die Eigentümer der benachbarten Grundstücke im Umkreis von 30 m. Die Gesuchsunterlagen können während der Auflagefrist auf der Bauverwaltung Wildhaus-Alt St. Johann eingesehen werden.

Alt St. Johann, 3. Juli 2026

Bauverwaltung Wildhaus- Alt St. Johann



Valeria Huber
Mitarbeiterin Bauverwaltung

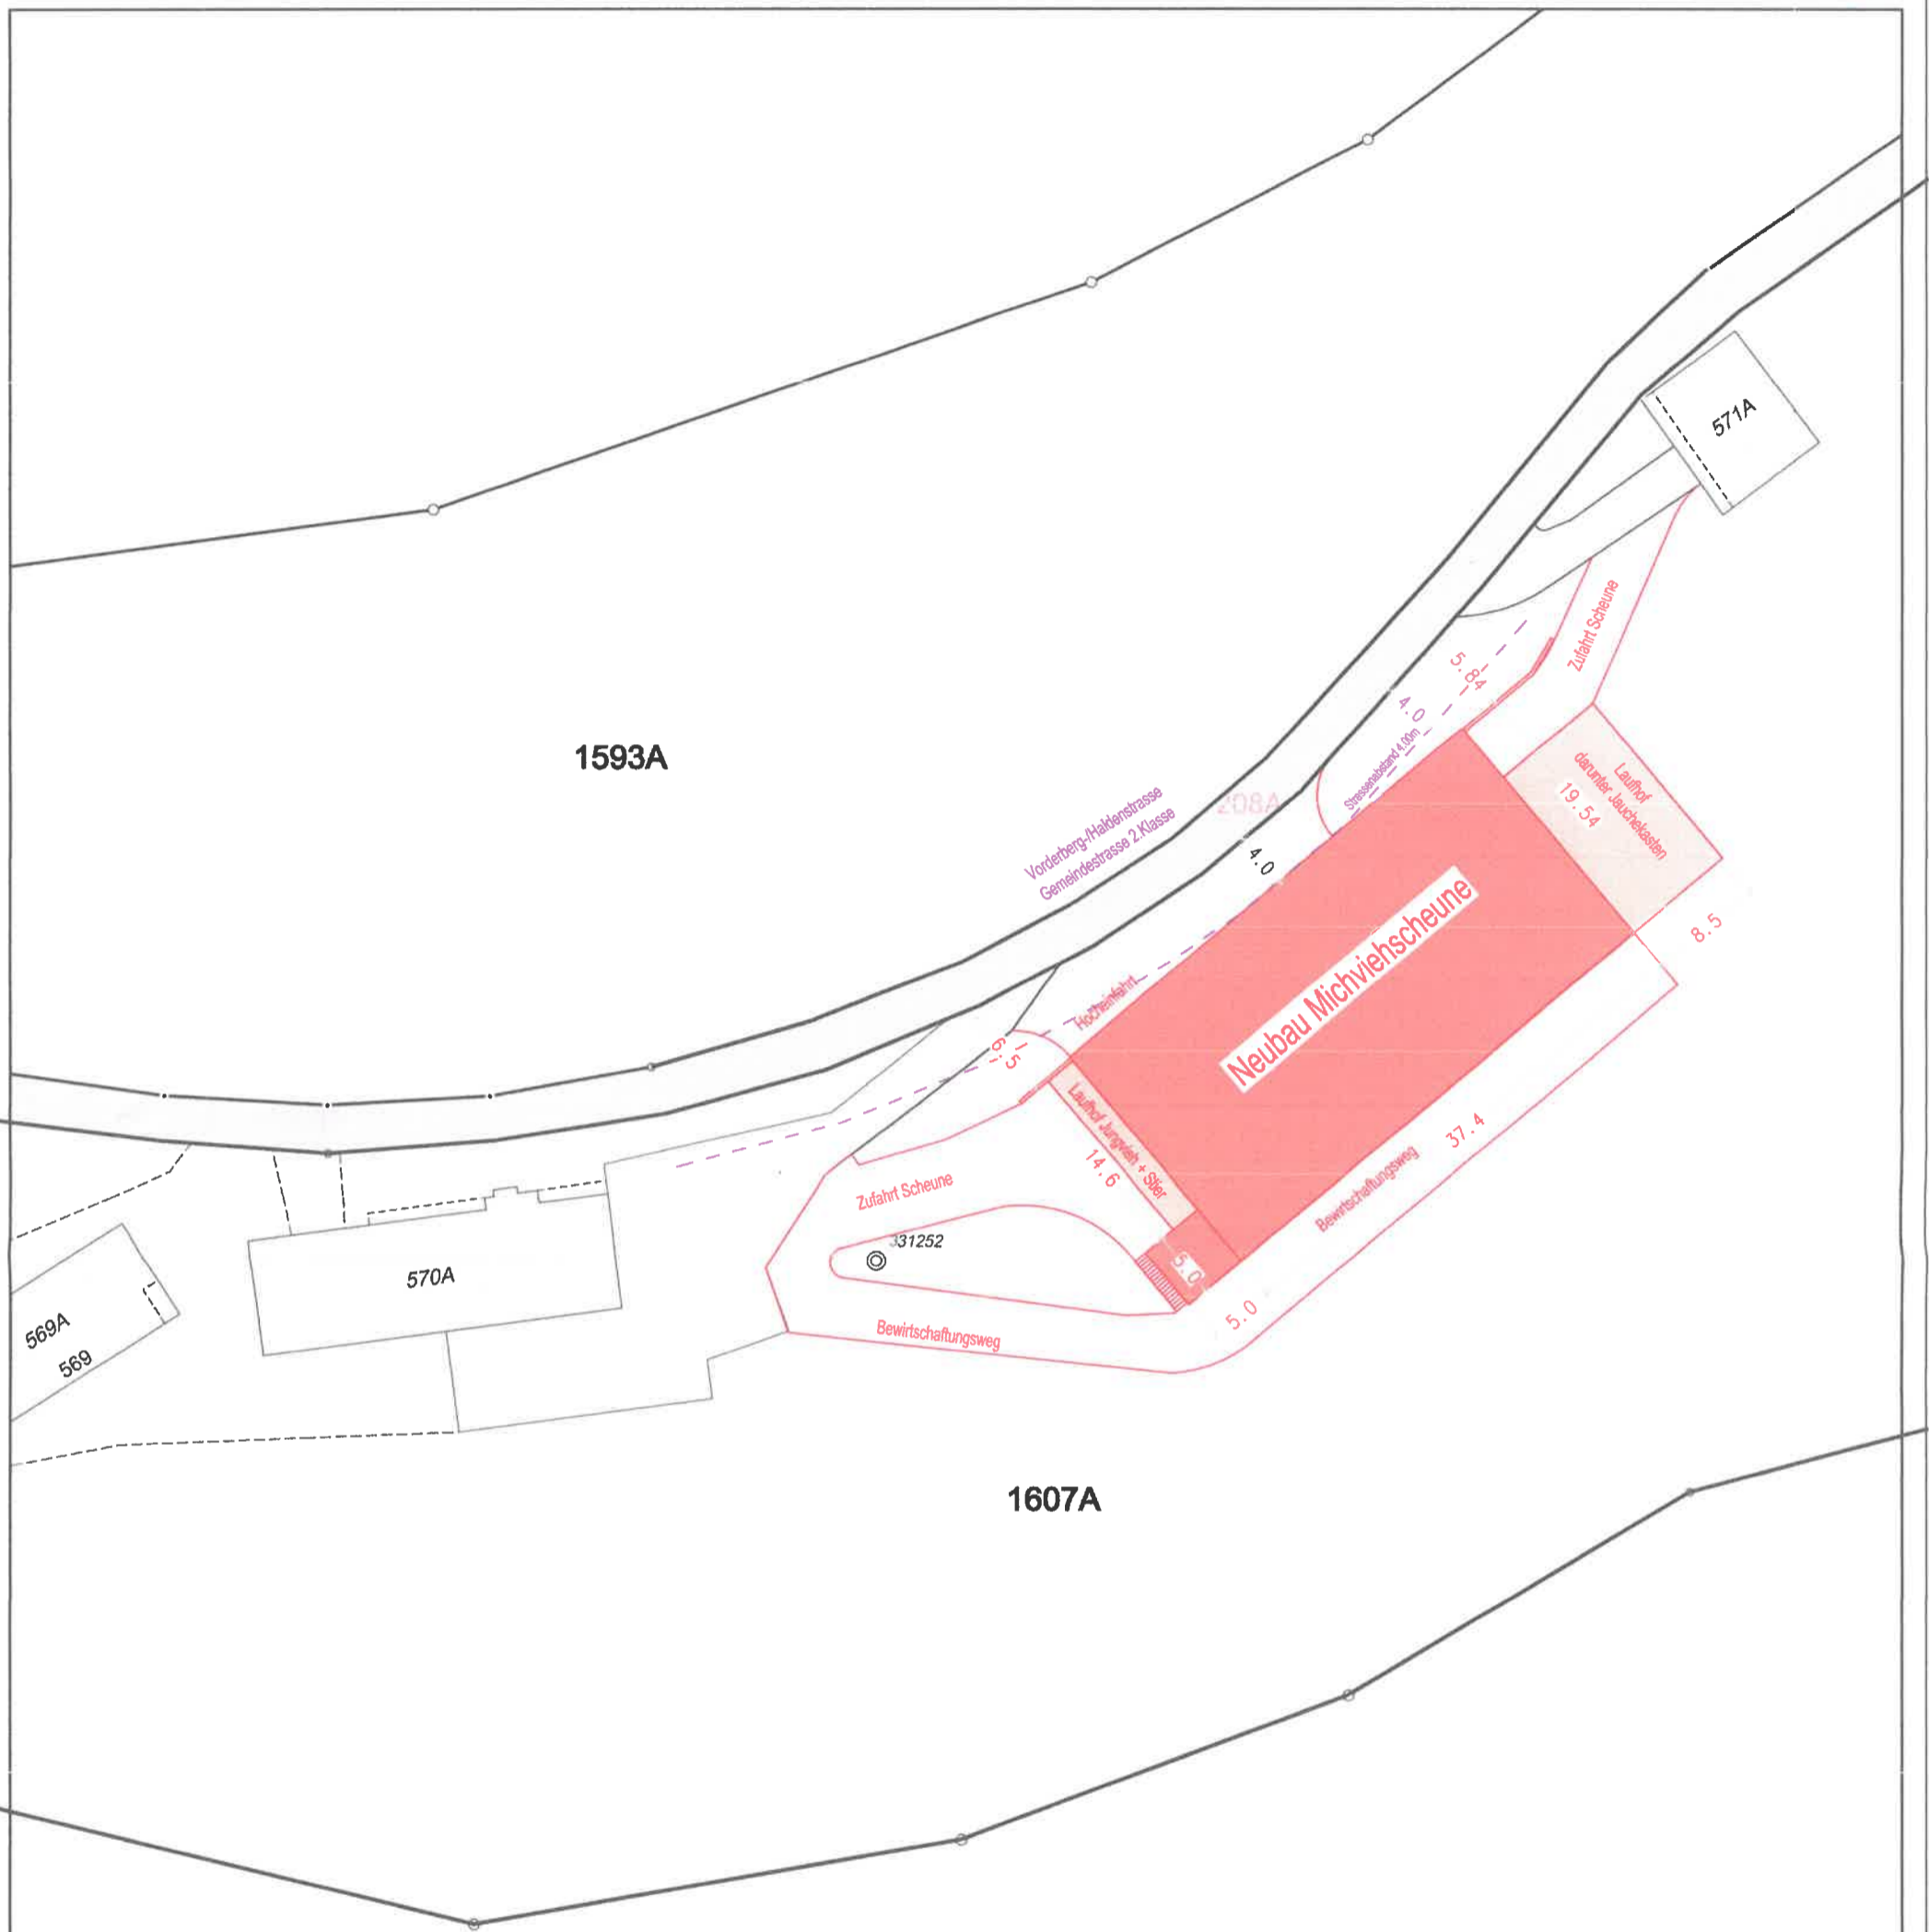

Alt St.Johann, 13.05.2026

Bauherr & Grundeigentümer, Christian Huser

Projektleiter, Forrer Bauplanung

Christian Huser
Ueli Forrer

Gezeichnet von:



Projektleitung:

Forrer Bauplanung
 Ueli Forrer
 Graben 1165
 9621 Oberhelfenschwil

079 206 52 52
 forrerbauplanung@outlook.com

Plan:

Situationsplan

Objekt:

Neubau Michvihscheune mit Jauchekasten & Heustock

Bauherr:

Christian Huser, Gubel 569, 9656 Alt St. Johann


Massstab:

Planung	gedruckt	Parzellen Nr.	m.ü.M.
1:500	DB/CR	13.05.2026	1607A 1151.50

Bestehend

Neu

Abbruch

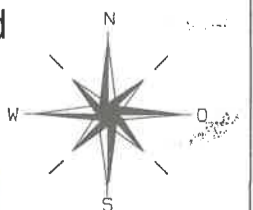

13.05.2026