

Bauanzeige

Baugesuch Nr. 2026-105 vom 07.07.2026

Bauherrschaft: Reto Mohni, Kirchstrasse 4, 5430 Wettingen
Projektverfasser: Sabrina Lieberherr, Kirchplatz 647, 9650 Nesslau
Grundeigentümer: Reto Mohni, Kirchstrasse 4, 5430 Wettingen
Baugrundstück: 1023A, Schwendimattstrasse 9, 9657 Unterwasser
Bauvorhaben: Anbau Wintergarten
Auflagefrist: 4. August 2026 bis 17. August 2026

Privat- und/oder öffentlich-rechtliche Einsprachen sind innert der Auflagefrist schriftlich und begründet dem Gemeinderat einzureichen. Es ist ausdrücklich zu erklären, ob es sich um eine privat- oder öffentlich-rechtliche Einsprache handelt. Die Einsprache-Legitimation ist durch den Einsprecher nachzuweisen.

Das Bauvorhaben ist auf dem Bauplatz durch Visiere gekennzeichnet.


Diese Bauanzeige geht an die Eigentümer der benachbarten Grundstücke im Umkreis von 30 m. Die Gesuchsunterlagen können während der Auflagefrist auf der Bauverwaltung Wildhaus-Alt St. Johann eingesehen werden.

Alt St. Johann, 28. Juli 2026

Bauverwaltung Wildhaus- Alt St. Johann



Rita Elmer
Mitarbeiterin Bauverwaltung

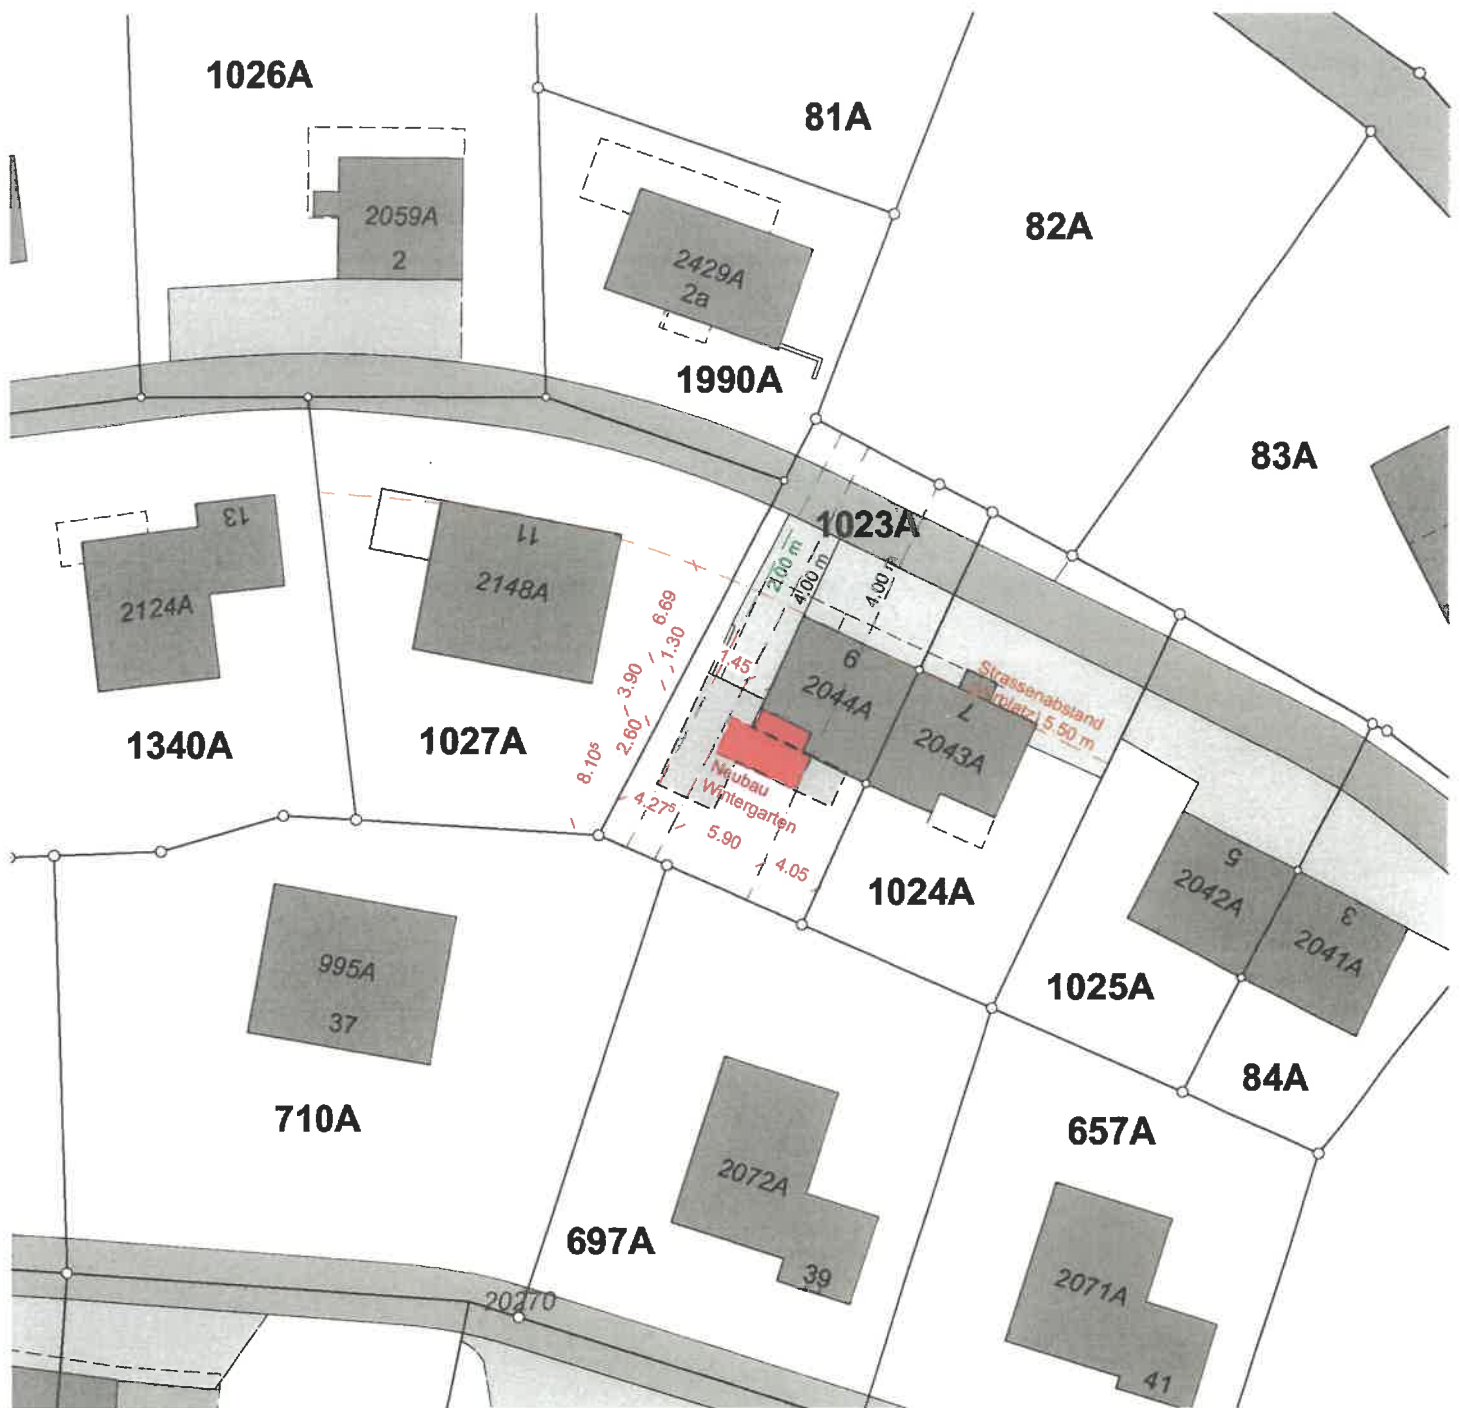

Ort / Datum:

Unterwasser, 06.07.2026

Bauherrschaft:

Mohni Reto

Projektverfasserin:

Lieberherr Sabrina

Bestand
 Abbruch
 Neu

± 0.00 = 1'138.96 m.ü.M. (OK Fertig Boden Erdgeschoss)

Objekt: Anbau Wintergarten, Assek.-Nr. 2044A, Parzelle 1023A, Schwendimattstrasse 9, 9657 Unterwasser

Bauherrschaft: Mohni Reto, Kirchstrasse 4, 5430 Wettingen

Kataster 1:500

Projektstatus: Bauprojekt

Plan-Nr.: 182_B01

Plan-Grösse: A4

Gezeichnet: sl

Erstellungsdatum: 06.07.2026

Ausgabedatum: 06.07.2026

Planung: Sabrina Lieberherr | Kirchplatz 647 | 9650 Nesslau | sabrina.lieberherr@bluewin.ch | +41 79 911 31 95