

Bauanzeige

Baugesuch Nr. 2026-113 vom 22.07.2026

Bauherrschaft: Hans Hofstetter, Letzi 430, 9658 Wildhaus
Projektverfasser: Andreas Bischof GmbH, Sändlistrasse 14, 9657 Unterwasser
Grundeigentümer: Alpkorporation Flis, Chüeboden 745, 9657 Unterwasser
Baugrundstück: 1484W, Alp Überchnorre, 9658 Wildhaus
Bauvorhaben: Ersatzneubau Alpstall mit Hütte, neue Jauchegrube mit Mistlager, PV-Anlage an Fassade
Auflagefrist: 20. August 2026 bis 2. September 2026

Privat- und/oder öffentlich-rechtliche Einsprachen sind innert der Auflagefrist schriftlich und begründet dem Gemeinderat einzureichen. Es ist ausdrücklich zu erklären, ob es sich um eine privat- oder öffentlich-rechtliche Einsprache handelt. Die Einsprache-Legitimation ist durch den Einsprecher nachzuweisen.


Diese Bauanzeige geht an die Eigentümer der benachbarten Grundstücke im Umkreis von 30 m. Die Gesuchsunterlagen können während der Auflagefrist auf der Bauverwaltung Wildhaus-Alt St. Johann eingesehen werden.


Alt St. Johann, 13. August 2026

Bauverwaltung Wildhaus- Alt St. Johann



Valeria Tischhauser
Mitarbeiterin Bauverwaltung

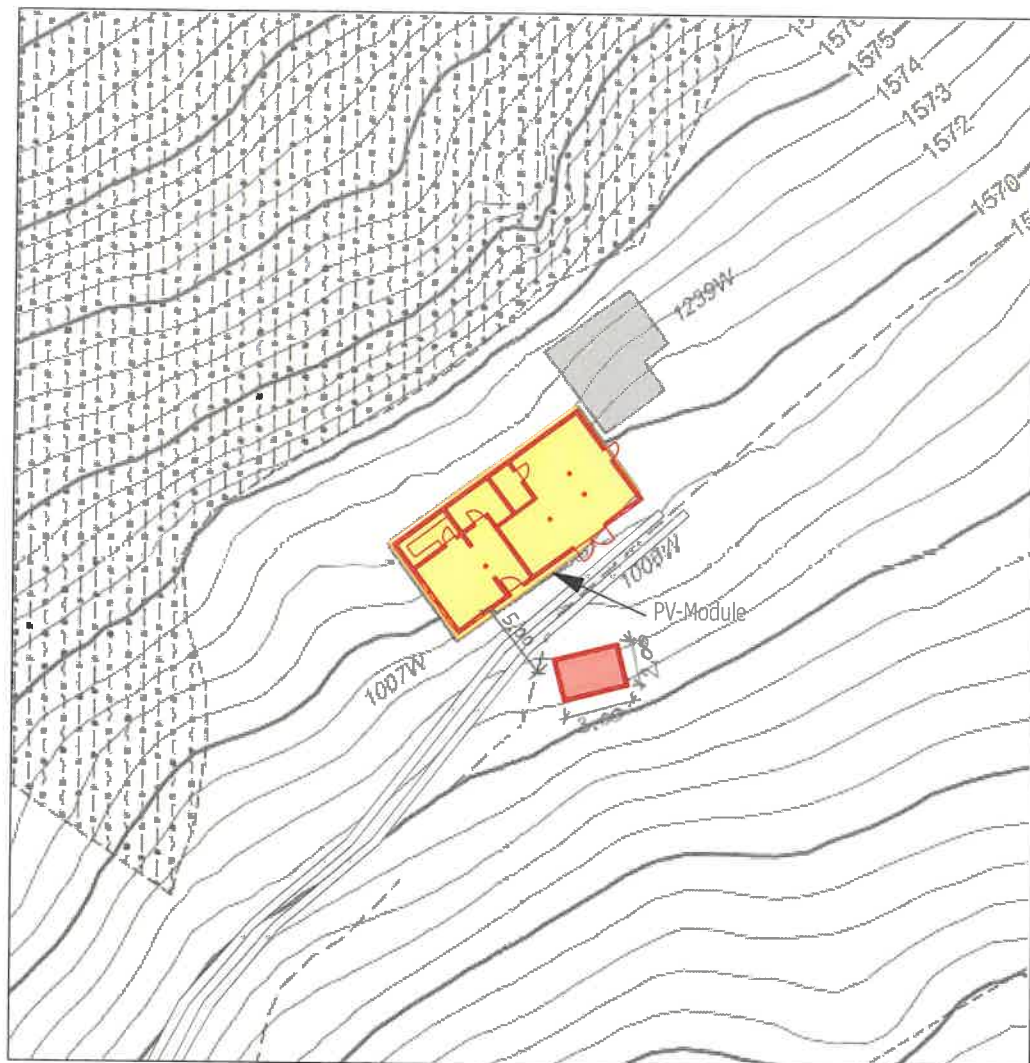

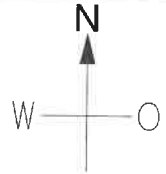Bestand Abbruch Neubau	<u>Bemerkungen</u> Die PV-Module werden an die Süd-Ost Fassade montiert. Die ist auch in den Fassadenansichten ersichtlich.	
<u>Unterschriften</u> Bauherrschaft: Hofstetter Hans	<u>Ort / Datum</u> Unterwasser 10.8.26 <u>Grundeigentümer:</u> Walter Giezendanner <u>Projektverantwortlicher:</u> Andreas Bischof GmbH	+/-0.00 = +1571 M.ü.M. (OK fertig Boden Erdgeschoss)
 Holzbau Schreinerei Sägerei Sändlistrasse 14 9657 Unterwasser Tel 071 999 36 44	PLANTINHALT Situationsplan BAUVORHABEN Alpstall, Überchnorre BAUHERRSCHAFT Hofstetter Hans PROJEKTVERFASSTER Andreas Bischof GmbH 3812	06.08.2026 GEZEICHNET C. Bleiker PLANFORMAT A4 MASSSTAB 1:500