

Bauanzeige

Baugesuch Nr. 2026-121 vom 10.08.2026

Bauherrschaft: Peter und Regina Diener-Ernst, Schönenbodenstrasse 113,
9658 Wildhaus

Projektverfasser: Sabrina Lieberherr, Kirchplatz 647, 9650 Nesslau

Grundeigentümer: Peter und Regina Diener-Ernst, Schönenbodenstrasse 113,
9658 Wildhaus

Baugrundstück: 1839W, Seewiesstrasse 16, 9658 Wildhaus

Bauvorhaben: Umbau Wohnhaus und Anbau Garage

Auflagefrist: 25. August 2026 bis 7. September 2026

Privat- und/oder öffentlich-rechtliche Einsprachen sind innert der Auflagefrist schriftlich und begründet dem Gemeinderat einzureichen. Es ist ausdrücklich zu erklären, ob es sich um eine privat- oder öffentlich-rechtliche Einsprache handelt. Die Einsprache-Legitimation ist durch den Einsprecher nachzuweisen.

Das Bauvorhaben ist auf dem Bauplatz durch Visiere gekennzeichnet.


Diese Bauanzeige geht an die Eigentümer der benachbarten Grundstücke im Umkreis von 30 m. Die Gesuchsunterlagen können während der Auflagefrist auf der Bauverwaltung Wildhaus-Alt St. Johann eingesehen werden.

Alt St. Johann, 17. August 2026

Bauverwaltung Wildhaus- Alt St. Johann



Valeria Tischhauser
Mitarbeiterin Bauverwaltung

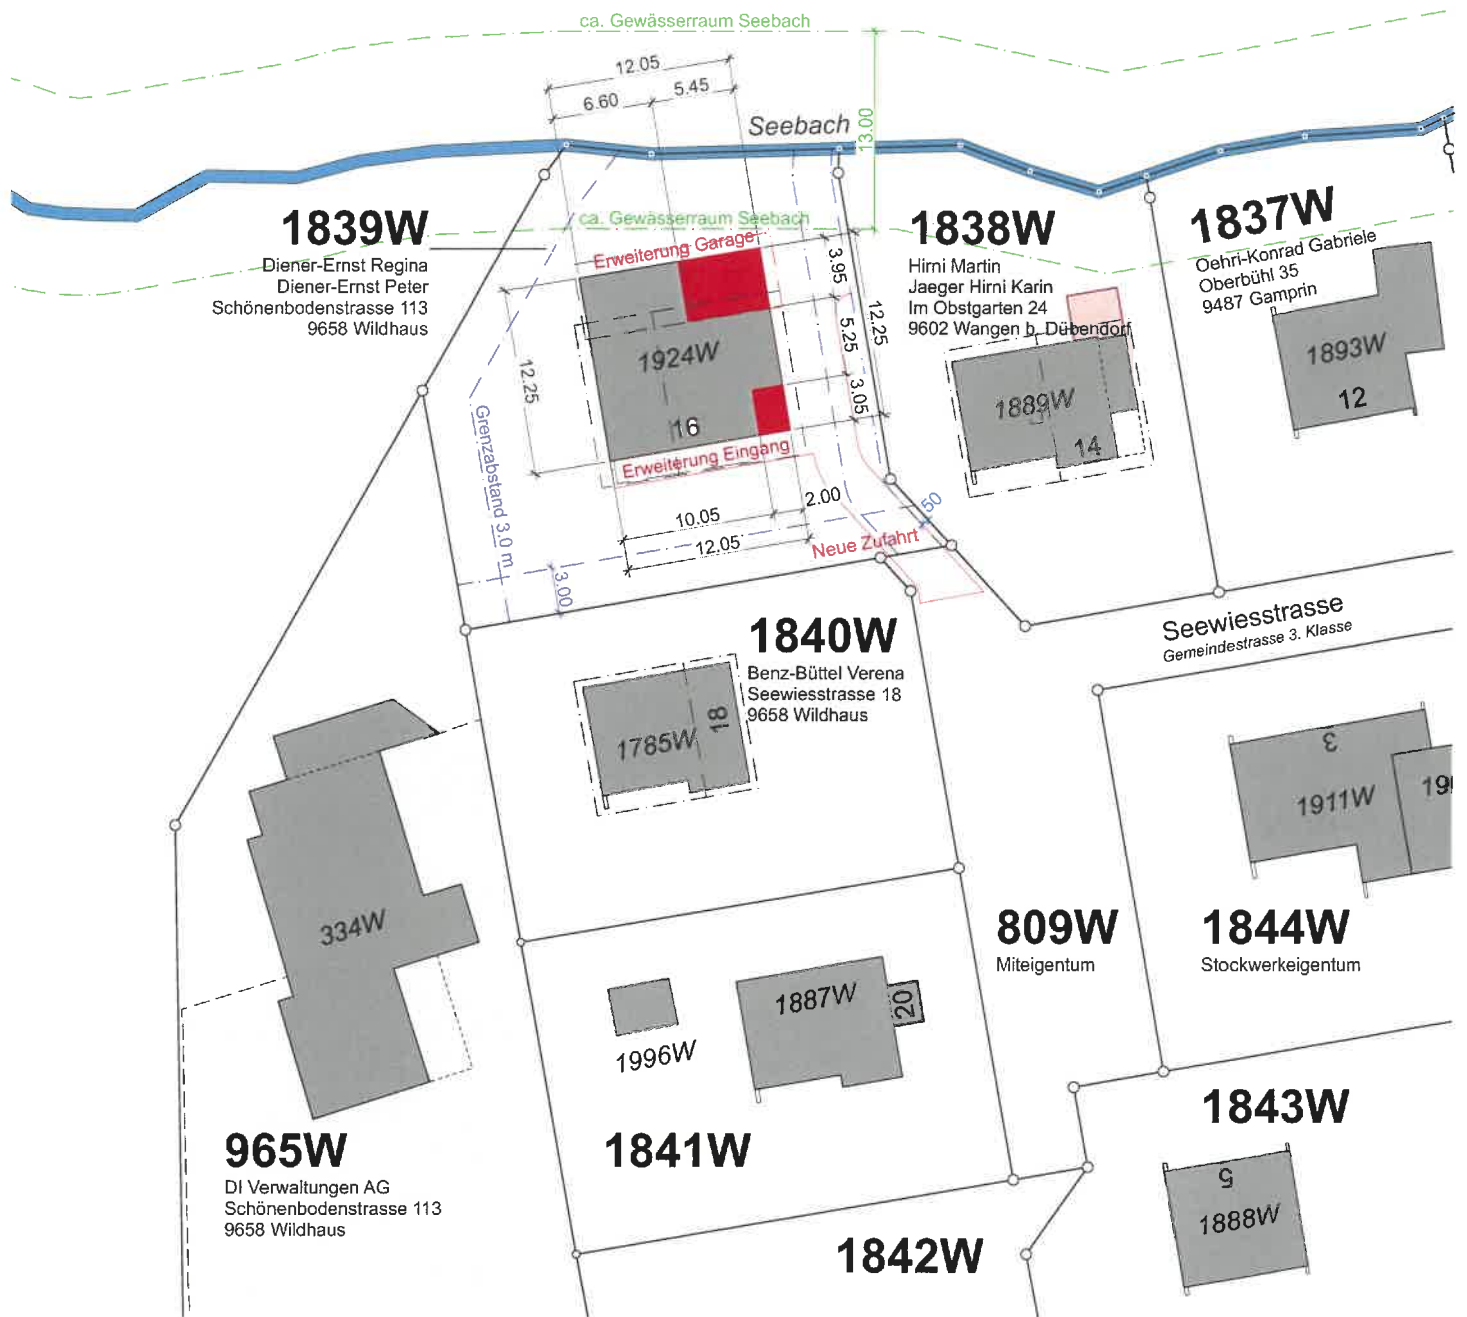

Ort / Datum:

Wildhaus, 07.08.2026

Bauherrin / Grundeigentümerin:

R. Diener
Diener-Ernst Regina

Bauherr / Grundeigentümer:

P. Diener
Diener-Ernst Peter

Projektverfasserin:


S. Lieberherr
Lieberherr Sabrina



Brändle
Bauleistungen

BB Brändle Bauleistungen GmbH
Rietliweg 2
9657 Unterwasser
+41 78 605 99 24
kontakt@braendle-bauleistungen.ch

Bestand
Abbruch
Neu

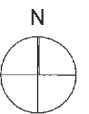

± 0.00 = 1'025.05 m.ü.M.
(OK Fertig Boden Erdgeschoss)

Objekt: Umbau Wohnhaus und Anbau Garage, Assek-Nr. 1924W,
Parzelle 1839W, Seewiesstrasse 16, 9658 Wildhaus
Bauherrschaft: Diener-Ernst Regina und Peter, Schönenbodenstrasse 113, 9658 Wildhaus
Situation 1:500
Projektstatus: Bauprojekt

Plan-Nr.: B01
Plan-Grösse: A4
Gezeichnet: sl
Erstellungsdatum: 03.08.2026
Ausgabedatum: 07.08.2026