

Bauanzeige

Baugesuch Nr. 2026-114 vom 30.07.2026

Bauherrschaft: Laurent und Elisabeth Perriraz, Randenstrasse 198a,
8200 Schaffhausen

Projektverfasser: Tobler Haustechnik & Metallbau AG, Rutzenbach 1754,
9652 Neu St. Johann

Grundeigentümer: Laurent und Elisabeth Perriraz, Randenstrasse 198a,
8200 Schaffhausen

Baugrundstück: 1881W, Müslistrasse 19, 9658 Wildhaus

Bauvorhaben: Abbruch und Neubau Balkon

Auflagefrist: 16. September 2026 bis 29. September 2026

Privat- und/oder öffentlich-rechtliche Einsprachen sind innert der Auflagefrist schriftlich und begründet dem Gemeinderat einzureichen. Es ist ausdrücklich zu erklären, ob es sich um eine privat- oder öffentlich-rechtliche Einsprache handelt. Die Einsprache-Legitimation ist durch den Einsprecher nachzuweisen.

Das Bauvorhaben ist auf dem Bauplatz durch Visiere gekennzeichnet.


Diese Bauanzeige geht an die Eigentümer der benachbarten Grundstücke im Umkreis von 30 m. Die Gesuchsunterlagen können während der Auflagefrist auf der Bauverwaltung Wildhaus-Alt St. Johann eingesehen werden.

Alt St. Johann, 9. September 2026

Bauverwaltung Wildhaus- Alt St. Johann



Valeria Tischhauser
Mitarbeiterin Bauverwaltung

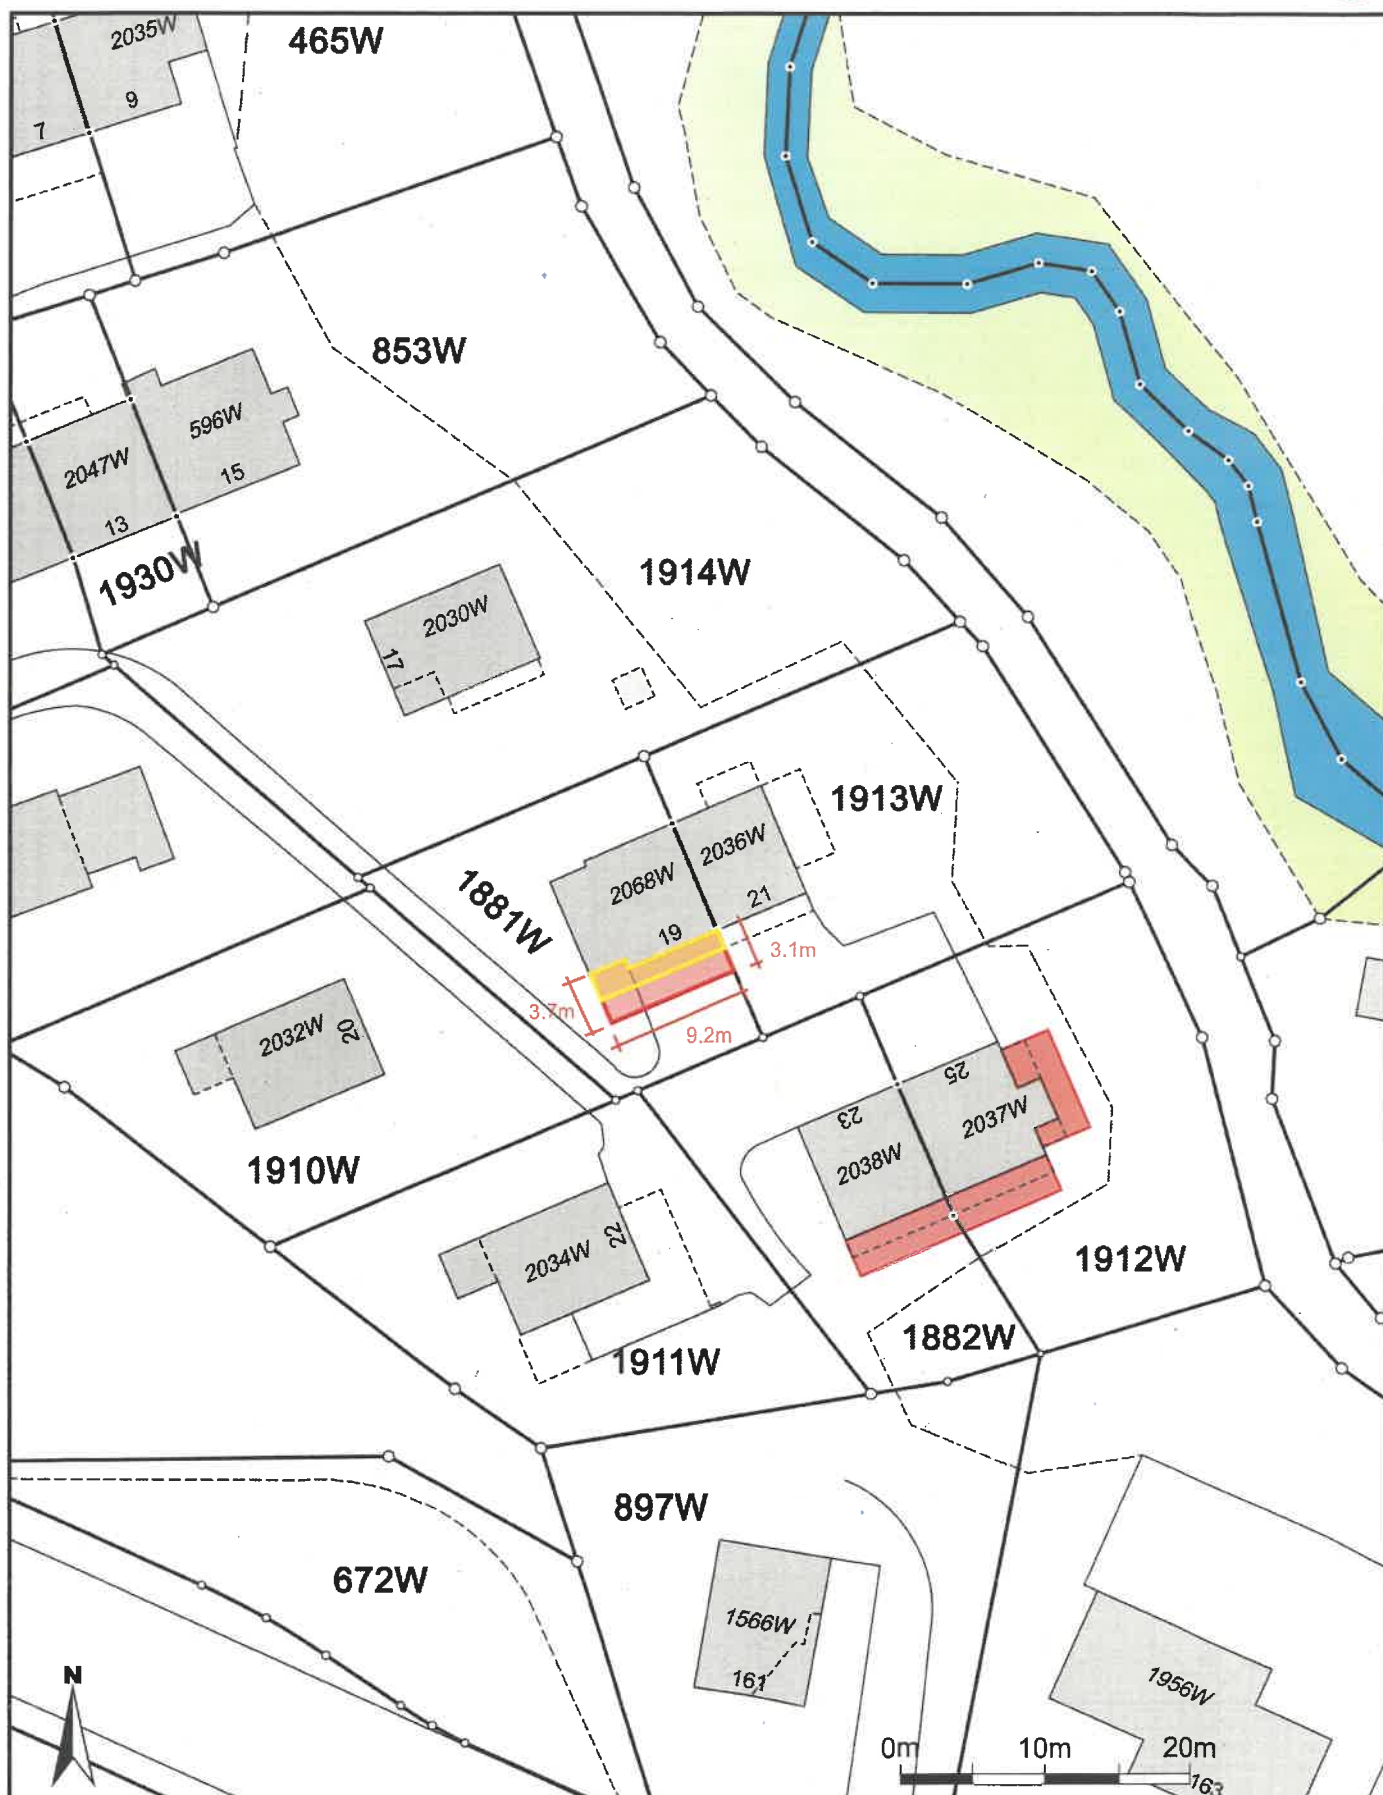

Massstab 1:500

Zentrumskoordinaten: 2'745'681, 1'229'555

Für die Richtigkeit und Aktualität der Daten wird keine Garantie übernommen.

Es gelten die Nutzungsbedingungen des Geoportals.

26.08.2026

Quelle: Amtliche Vermessung