

Bauanzeige

Baugesuch Nr. 2026-127 vom 28.08.2026

Bauherrschaft: Susanna Schibli-Meier, Im Stubenchlaus 3, 8180 Bülach
Projektverfasser: Kibernetik AG, Langäulistrasse 62, 9470 Buchs SG
Grundeigentümer: Susanna Schibli-Meier, Im Stubenchlaus 3, 8180 Bülach
Baugrundstück: 1240A, Bergstrasse 9, 9656 Alt St. Johann
Bauvorhaben: Erstellung einer Luft-Wärmepumpe
Auflagefrist: 17. September 2026 bis 30. September 2026

Privat- und/oder öffentlich-rechtliche Einsprachen sind innert der Auflagefrist schriftlich und begründet dem Gemeinderat einzureichen. Es ist ausdrücklich zu erklären, ob es sich um eine privat- oder öffentlich-rechtliche Einsprache handelt. Die Einsprache-Legitimation ist durch den Einsprecher nachzuweisen.


Diese Bauanzeige geht an die Eigentümer der benachbarten Grundstücke im Umkreis von 30 m. Die Gesuchsunterlagen können während der Auflagefrist auf der Bauverwaltung Wildhaus-Alt St. Johann eingesehen werden.

Alt St. Johann, 10. September 2026

Bauverwaltung Wildhaus- Alt St. Johann



Valeria Tischhauser
Mitarbeiterin Bauverwaltung

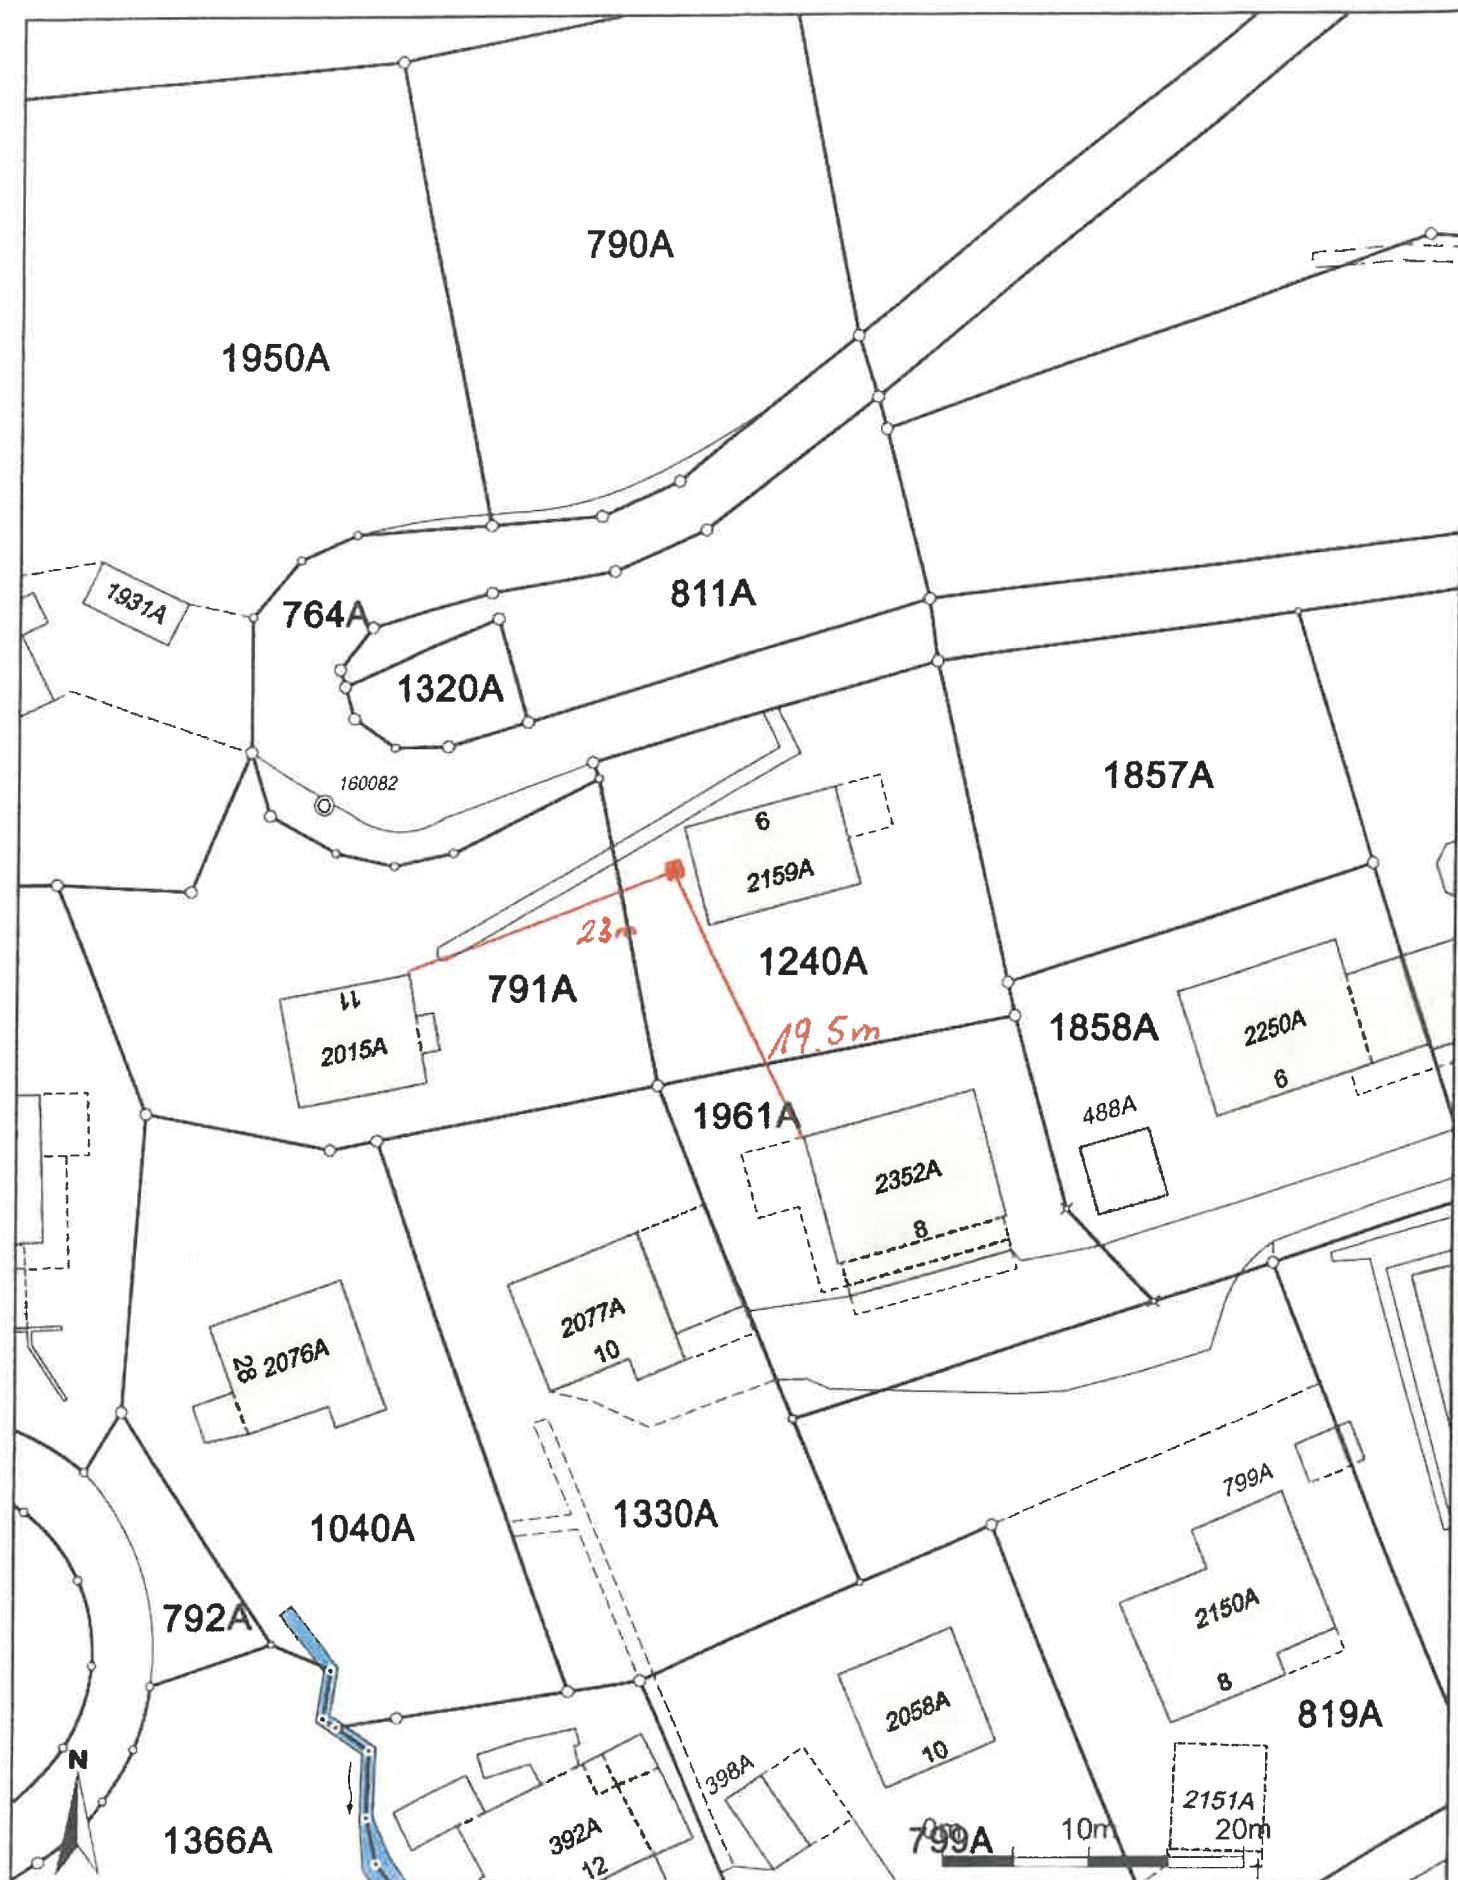

Für die Richtigkeit und Aktualität der Daten wird keine Garantie übernommen.
Es gelten die Nutzungsbedingungen des Geoportals.

Massstab 1:500

Zentrumskoordinaten: 2'739'746, 1'228'777

14.08.2026

Quelle: Amtliche Vermessung