

Bauanzeige

Baugesuch Nr. 2026-128 vom 02.09.2026

Bauherrschaft: Andreas Hug, Hauptstrasse 44, 9658 Wildhaus

Projektverfasser: Andreas Hug, Hauptstrasse 44, 9658 Wildhaus

Grundeigentümer: Andreas Hug, Hauptstrasse 44, 9658 Wildhaus
Beatrice Bombeli Gander, Grossweid 94,
8607 Aathal-Seeegräben

Baugrundstück: 341W, Hauptstrasse 44, 9658 Wildhaus

Bauvorhaben: Erstellung einer Photovoltaik-Anlage an Stützmauer

Auflagefrist: 17. September 2026 bis 30. September 2026

Privat- und/oder öffentlich-rechtliche Einsprachen sind innert der Auflagefrist schriftlich und begründet dem Gemeinderat einzureichen. Es ist ausdrücklich zu erklären, ob es sich um eine privat- oder öffentlich-rechtliche Einsprache handelt. Die Einsprache-Legitimation ist durch den Einsprecher nachzuweisen.


Diese Bauanzeige geht an die Eigentümer der benachbarten Grundstücke im Umkreis von 30 m. Die Gesuchsunterlagen können während der Auflagefrist auf der Bauverwaltung Wildhaus-Alt St. Johann eingesehen werden.

Alt St. Johann, 10. September 2026

Bauverwaltung Wildhaus- Alt St. Johann



Valeria Tischhauser
Mitarbeiterin Bauverwaltung

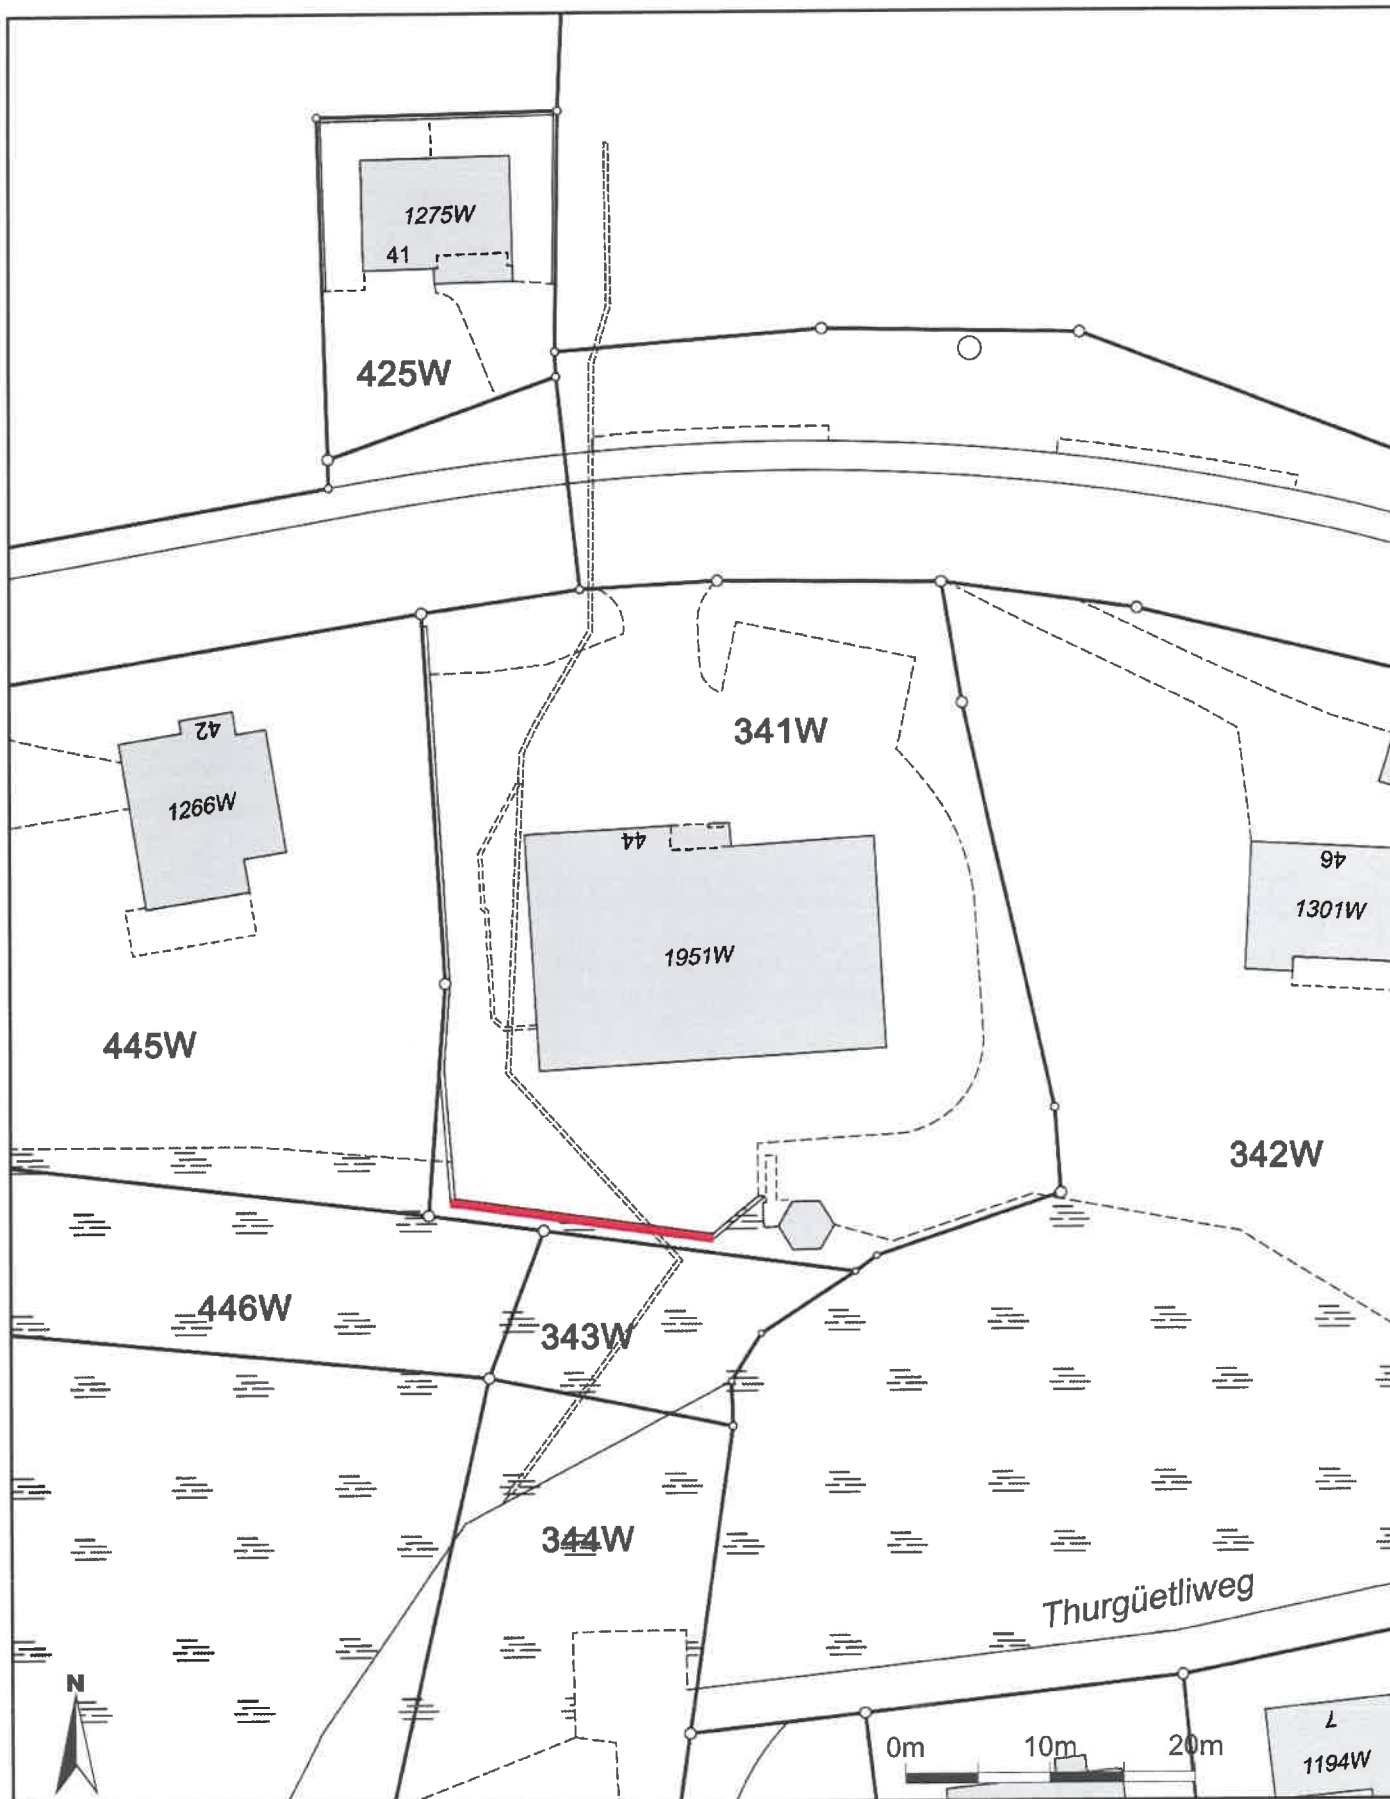

Masstab 1:500

Zentrumskoordinaten: 2'743'400, 1'229'463

Für die Richtigkeit und Aktualität der Daten wird keine Garantie übernommen.

Es gelten die Nutzungsbedingungen des Geoportals.

10.09.2026

Quelle: Amtliche Vermessung