

Bauanzeige

Baugesuch Nr. 2026-129 vom 03.09.2026

Bauherrschaft: Ulrich Schällibaum-Wenk, Starkenbach 7, 9656 Alt St. Johann
Projektverfasser: Forrerbau AG, Steinenbachstrasse 7, 9642 Ebnat-Kappel
Grundeigentümer: Ulrich Schällibaum-Wenk, Starkenbach 7, 9656 Alt St. Johann
Baugrundstück: 1292A, Starkenbach 7, 9656 Alt St. Johann
Bauvorhaben: Erstellung einer Luft-Wärmepumpe
Auflagefrist: 17. September 2026 bis 30. September 2026

Privat- und/oder öffentlich-rechtliche Einsprachen sind innert der Auflagefrist schriftlich und begründet dem Gemeinderat einzureichen. Es ist ausdrücklich zu erklären, ob es sich um eine privat- oder öffentlich-rechtliche Einsprache handelt. Die Einsprache-Legitimation ist durch den Einsprecher nachzuweisen.


Diese Bauanzeige geht an die Eigentümer der benachbarten Grundstücke im Umkreis von 30 m. Die Gesuchsunterlagen können während der Auflagefrist auf der Bauverwaltung Wildhaus-Alt St. Johann eingesehen werden.

Alt St. Johann, 10. September 2026

Bauverwaltung Wildhaus- Alt St. Johann



Valeria Tischhauser
Mitarbeiterin Bauverwaltung

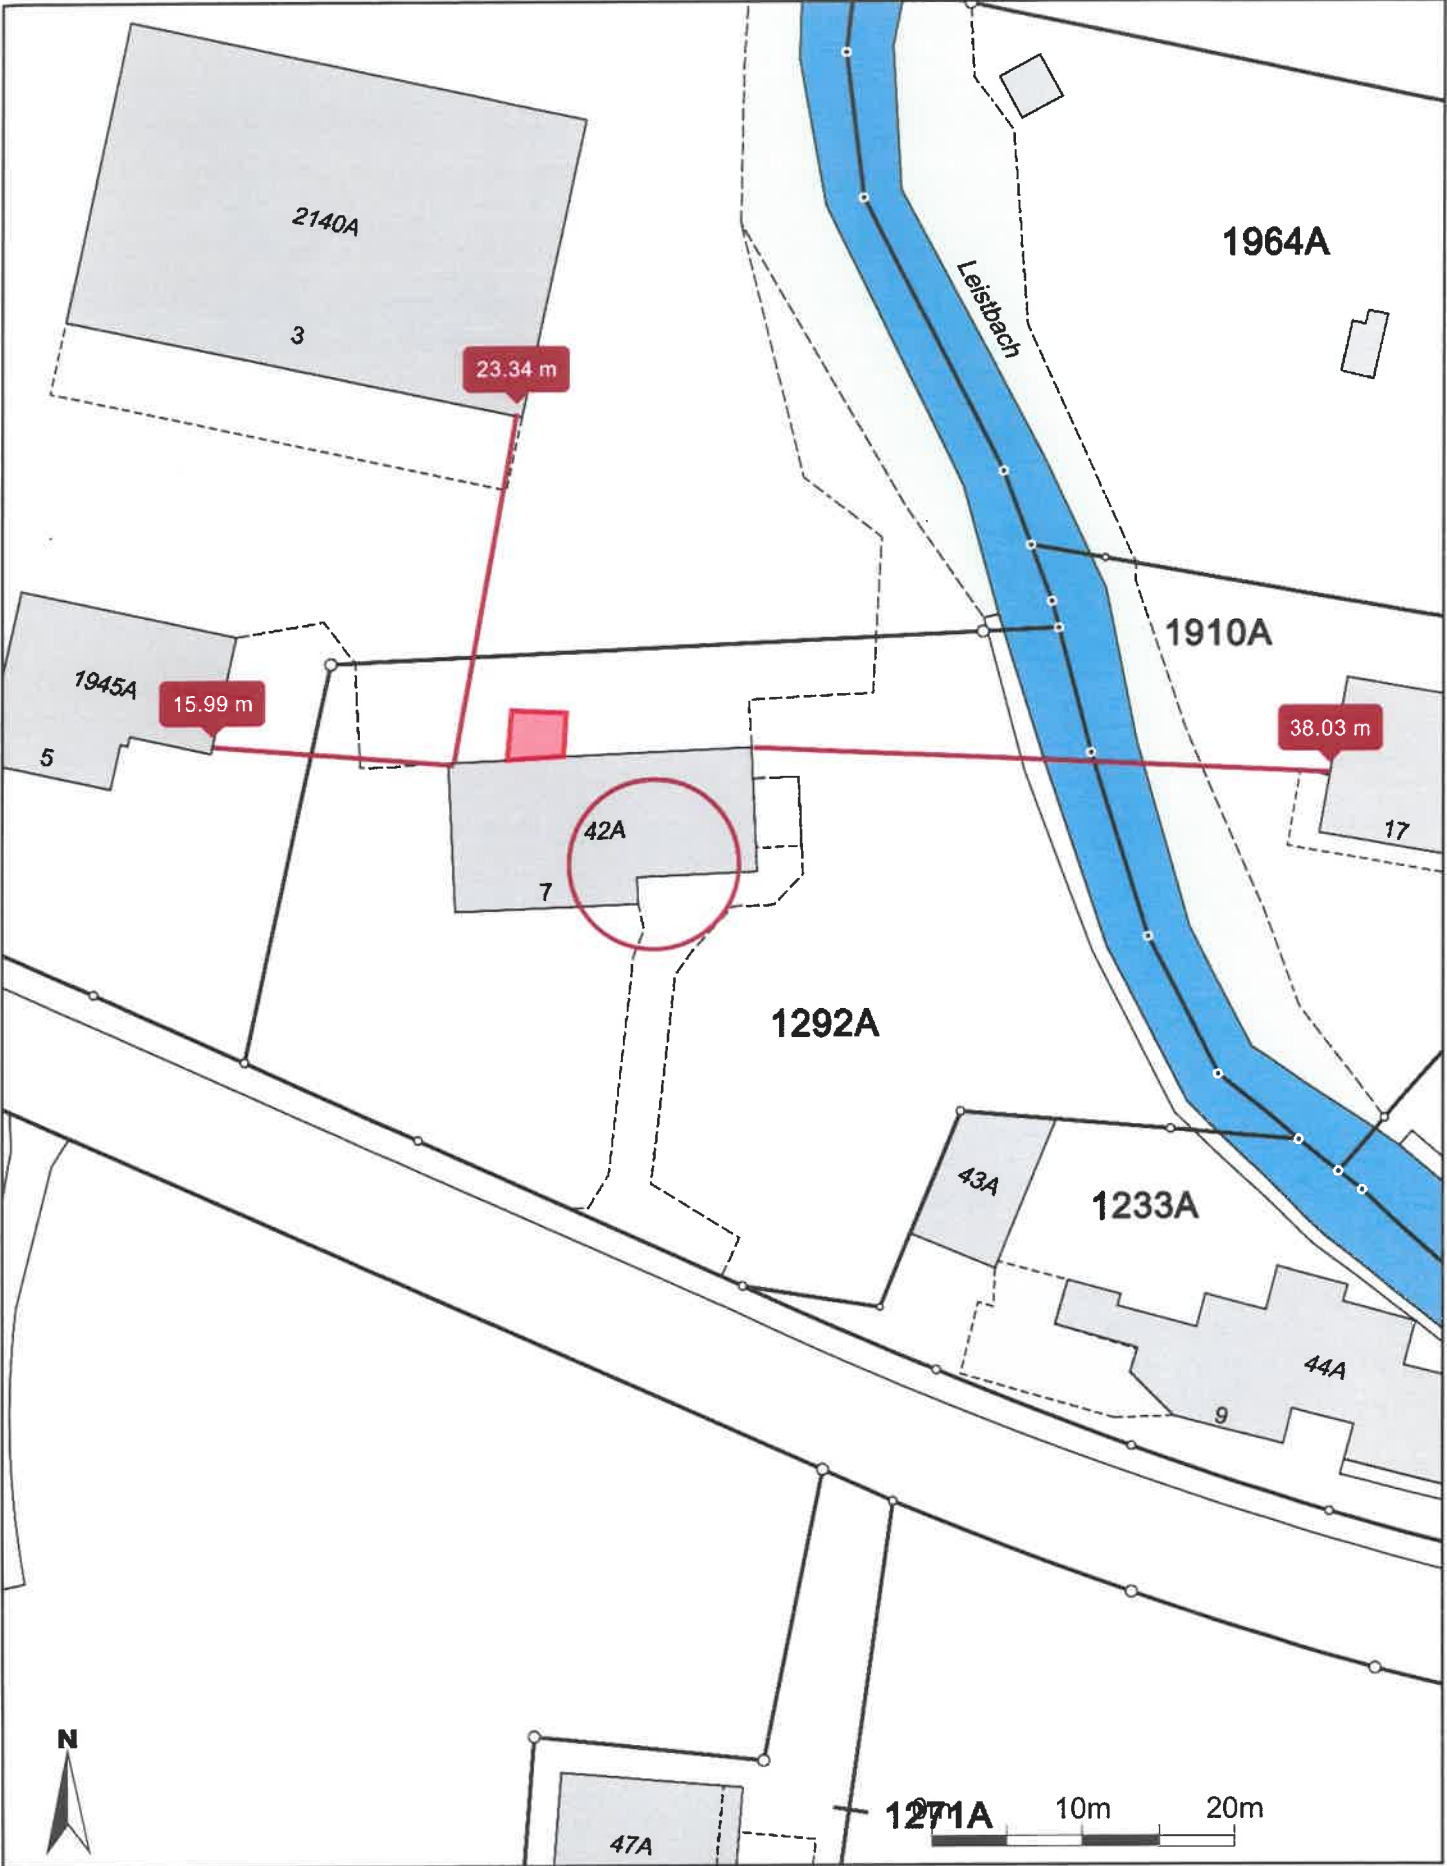

Masstab 1:500
Zentrumskoordinaten: 2'737'180, 1'227'721

Für die Richtigkeit und Aktualität der Daten wird keine Garantie übernommen.
Es gelten die Nutzungsbedingungen des Geoportals.
03.09.2026
Quelle: Amtliche Vermessung; Quelle Grundlagedaten: Amtliche Vermessung