

Bauanzeige

Baugesuch Nr. 2026-136 vom 14.09.2026

Bauherrschaft: Dieter und Gerda Lempen, Mettmenrietstrasse 33,
8180 Bülach

Projektverfasser: Staub Heizungen AG, Gehrenstrasse 4, 8266 Steckborn

Grundeigentümer: Dieter Lempen, Mettmenrietstrasse 33, 8180 Bülach

Baugrundstück: 820W, Schönenbodenstrasse 94, 9658 Wildhaus

Bauvorhaben: Heizungsersatz von Öl- auf Holzheizung

Auflagefrist: 30. September 2026 bis 13. Oktober 2026

Privat- und/oder öffentlich-rechtliche Einsprachen sind innert der Auflagefrist schriftlich und begründet dem Gemeinderat einzureichen. Es ist ausdrücklich zu erklären, ob es sich um eine privat- oder öffentlich-rechtliche Einsprache handelt. Die Einsprache-Legitimation ist durch den Einsprecher nachzuweisen.


Diese Bauanzeige geht an die Eigentümer der benachbarten Grundstücke im Umkreis von 30 m. Die Gesuchsunterlagen können während der Auflagefrist auf der Bauverwaltung Wildhaus-Alt St. Johann eingesehen werden.

Alt St. Johann, 23. September 2026

Bauverwaltung Wildhaus- Alt St. Johann



Valeria Tischhauser
Mitarbeiterin Bauverwaltung

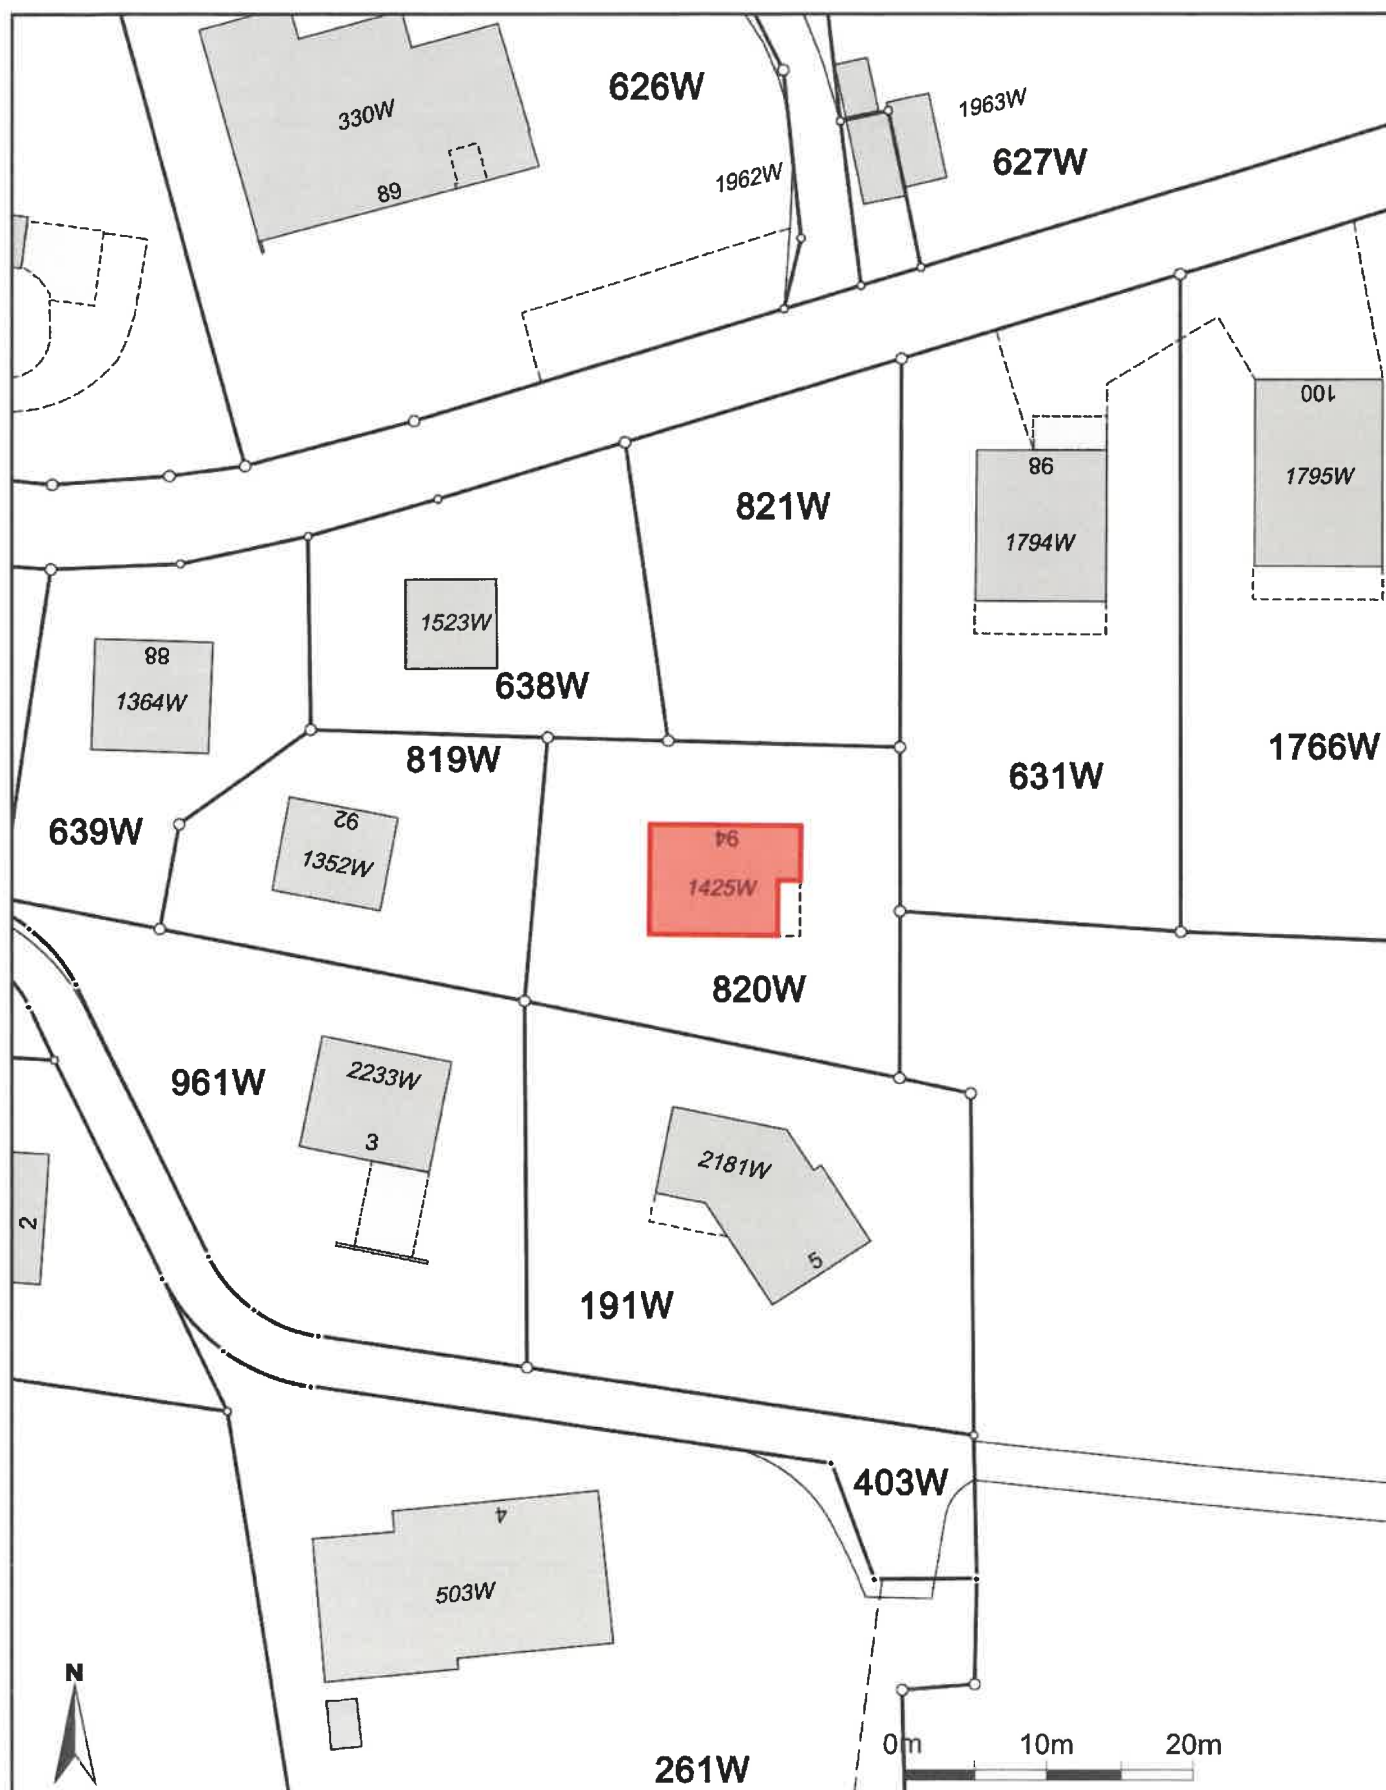

Massstab 1:500

Zentrumskoordinaten: 2'746'426, 1'230'038

Für die Richtigkeit und Aktualität der Daten wird keine Garantie übernommen.

Es gelten die Nutzungsbedingungen des Geoportals.

23.09.2026

Quelle: Amtliche Vermessung