


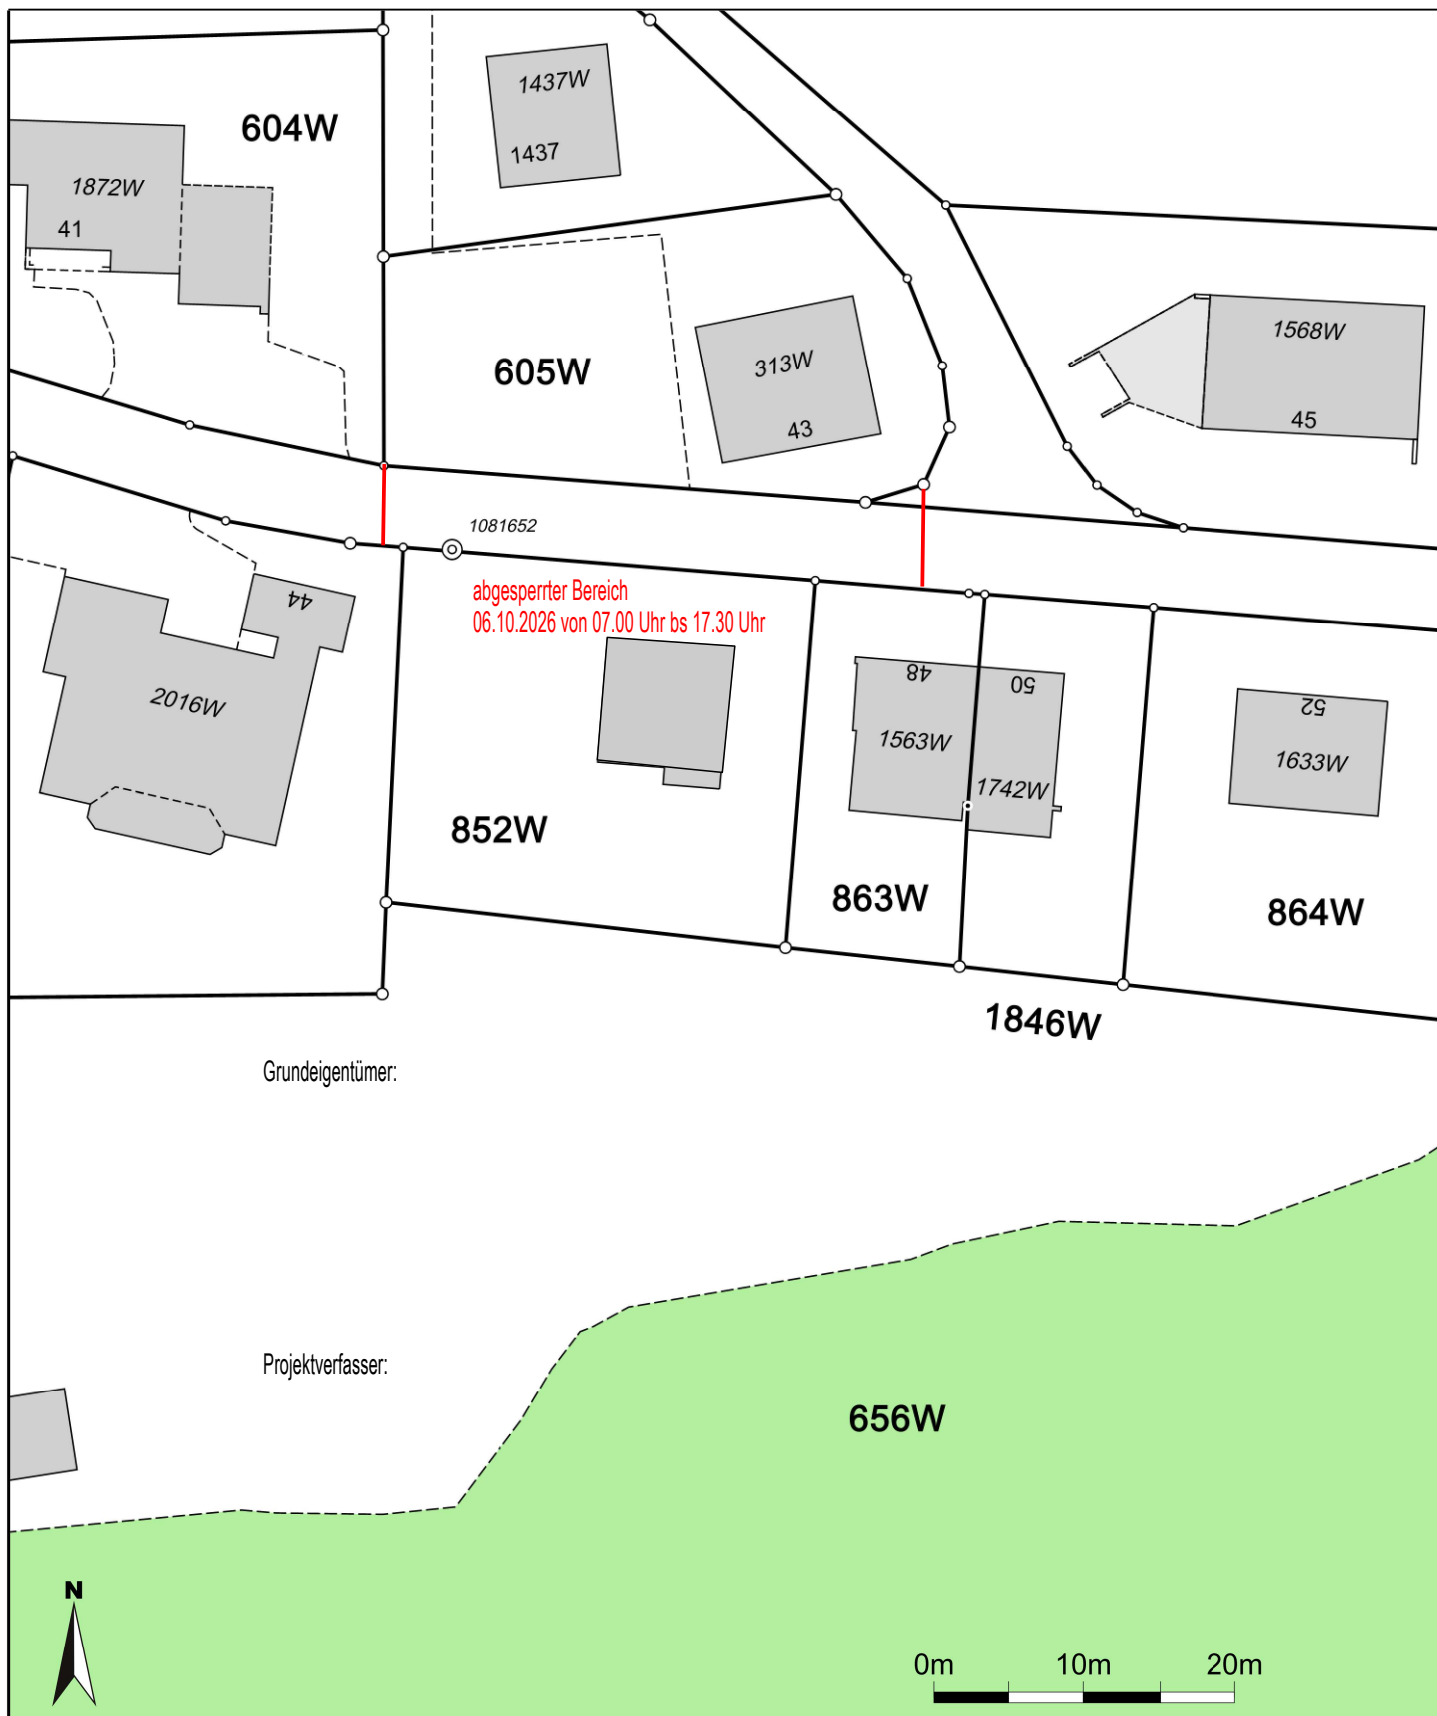

Massstab 1:500

Zentrumskoordinaten: 2'745'575, 1'230'181

Für die Richtigkeit und Aktualität der Daten wird keine Garantie übernommen.

Es gelten die Nutzungsbedingungen des Geoportals.

06.05.2026

Quelle: Amtliche Vermessung

FH Schönenbodenstrasse 46, 9658 Wildhaus

© copyright by A.Gantenbein Holzbau AG

Situationsplan

Plott-Datum.	14.09.2026	Komm. - Nr.	25-11216-063/2	gezeichnet	SE	Massstab
Plan-Grösse	210 x 297 mm	Plan-Nummer	25-11216-063/2	Datum	06.05.2026	1:500



**A. Gantenbein
Holzbau AG**
9472 Grabs
Holzbau
Bedachungen
Innenausbau
Fassaden

A. Gantenbein Holzbau AG
Vorderdorfstrasse 12, 9472 Grabs
Tel. 081 771 43 66, info@gantenbein-holzbau.ch
www.gantenbein-holzbau.ch