

Bauanzeige

Baugesuch Nr. 2026-112 vom 21.07.2026

Bauherrschaft: L & B Property AG, Kalchbühlstrasse 40, 7000 Chur
Projektverfasser: Consulta Bau AG, Rappagugg 6, 7205 Zizers
Grundeigentümer: L & B Property AG, Kalchbühlstrasse 40, 7000 Chur
Baugrundstück: 843A, Hauptstrasse 27, 9656 Alt St. Johann
Bauvorhaben: Fassadensanierung
Auflagefrist: 6. Oktober 2026 bis 19. Oktober 2026

Privat- und/oder öffentlich-rechtliche Einsprachen sind innert der Auflagefrist schriftlich und begründet dem Gemeinderat einzureichen. Es ist ausdrücklich zu erklären, ob es sich um eine privat- oder öffentlich-rechtliche Einsprache handelt. Die Einsprache-Legitimation ist durch den Einsprecher nachzuweisen.


Diese Bauanzeige geht an die Eigentümer der benachbarten Grundstücke im Umkreis von 30 m. Die Gesuchsunterlagen können während der Auflagefrist auf der Bauverwaltung Wildhaus-Alt St. Johann eingesehen werden.

Alt St. Johann, 29. September 2026

Bauverwaltung Wildhaus- Alt St. Johann



Valeria Tischhauser
Mitarbeiterin Bauverwaltung

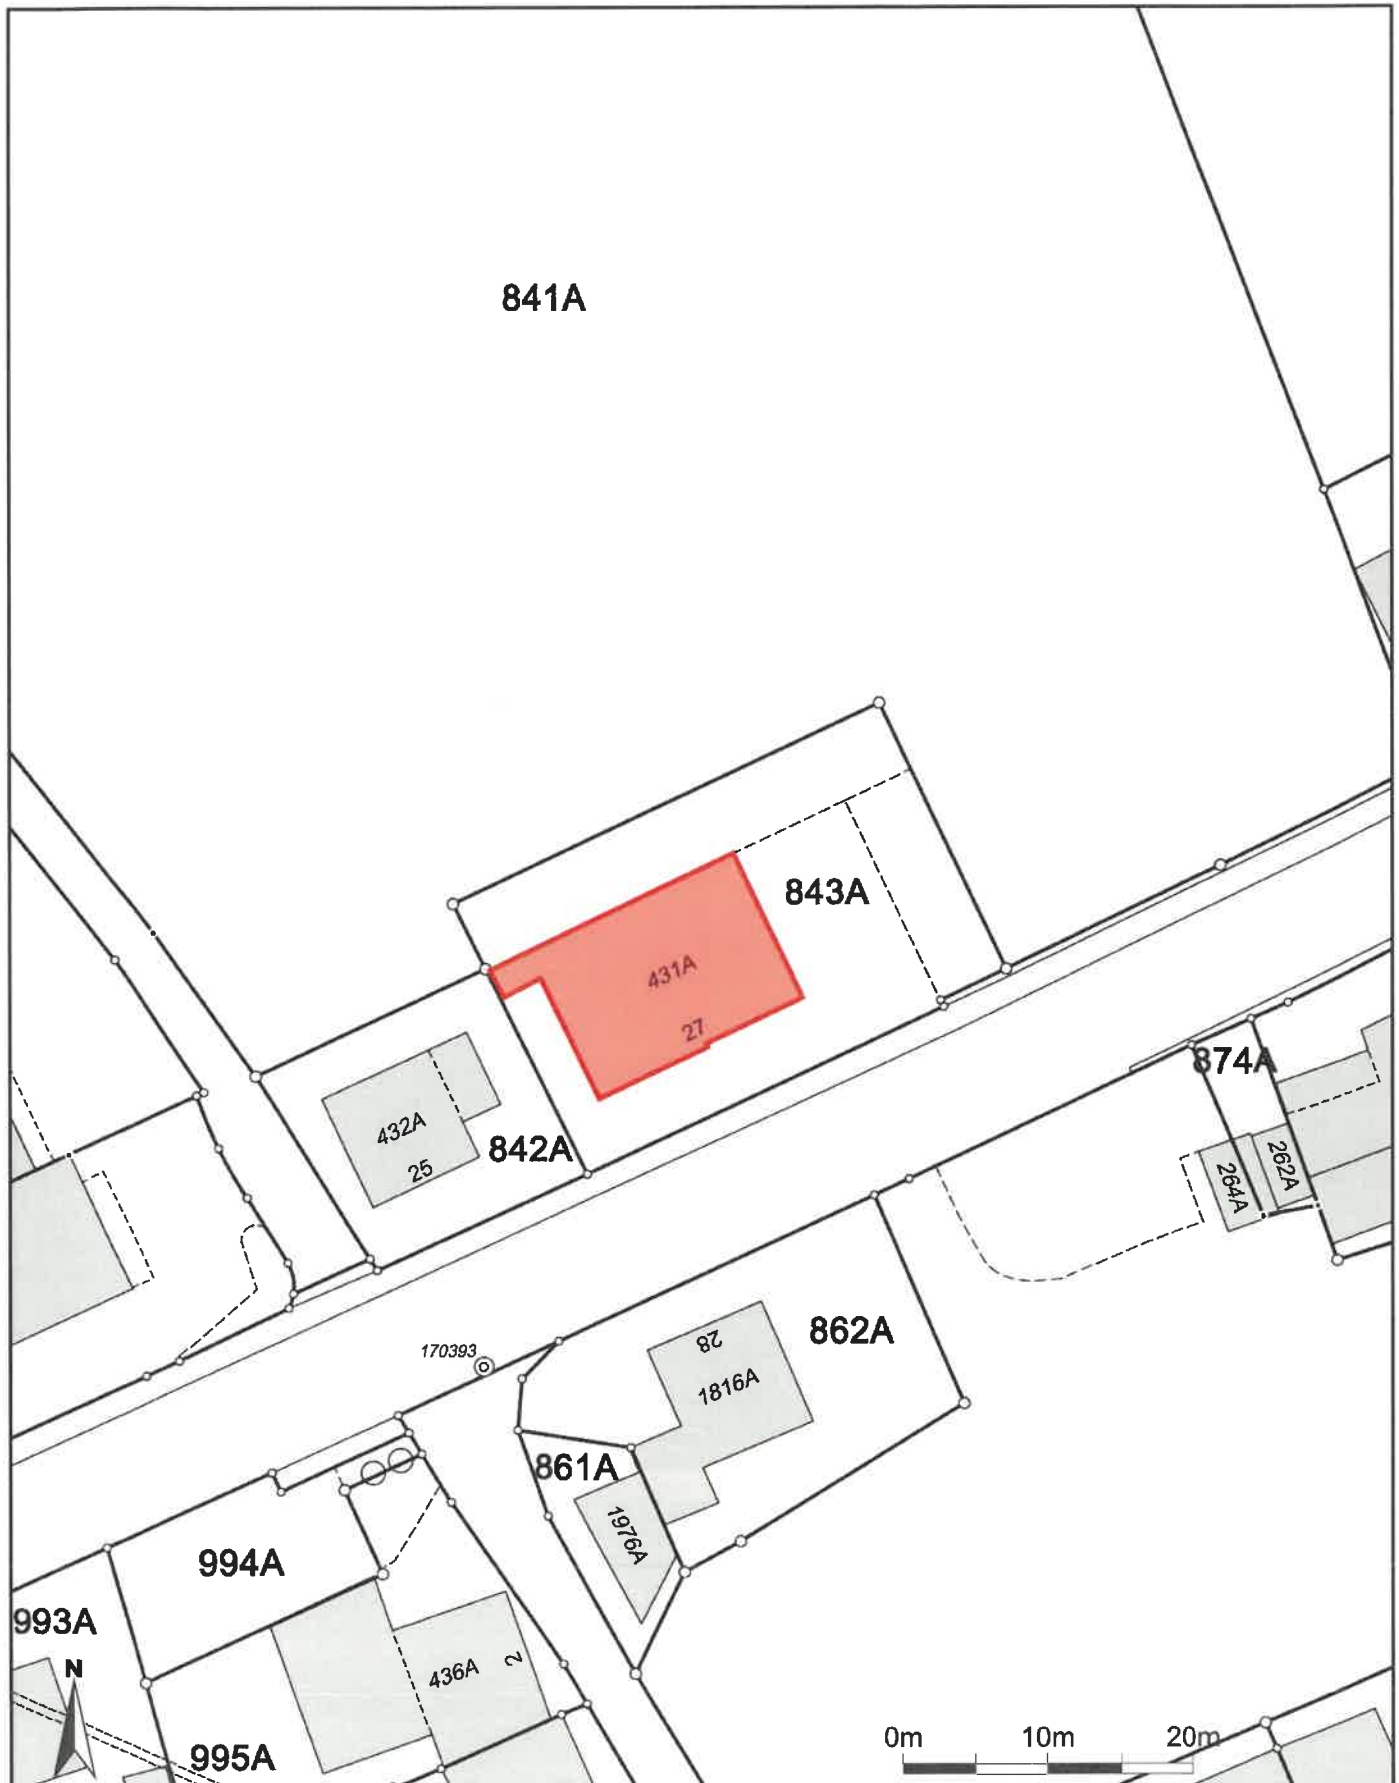

Masstab 1:500

Zentrumskoordinaten: 2'739'591, 1'228'458

Für die Richtigkeit und Aktualität der Daten wird keine Garantie übernommen.

Es gelten die Nutzungsbedingungen des Geoportals.

29.09.2026

Quelle: Amtliche Vermessung