



Strassenprojekt Erschliessung Grundstück Nr. 567W

Auflageprojekt

Sichtzonenplan Situation 1:250

FKL & Partner AG
Ingenieur und Geometerbüro
Laufenbrunnenstrasse 36
9472 Grabs

www.fkl.ch
Telefon: 081 750 33 99
Fax: 081 750 33 90



mail: fkl@fkl.ch
081 750 33 99
081 750 33 90

Zertifiziert nach ISO 9001
Reg. Nr. 13319-3

Plan Nr.: 240896KL-04

Genehmigung:	Änderung:	Entw:	Gez:	Kontr:	Datum:
		du	du	sg	21.11.2025
	A				
	B				
	C				

Büro: Grabs
Massstab: 250
Format: 30/63
Pfad: W:\Gemeinden\Wildhaus_AltStJohann\Auftraege\240896KL_TSP_Ackerstrasse\Projekt\02_Auflageprojekt\Vorpruefung
Datei: 240896KL_04_Sichtzonenplan_Vorpruefung.dwg

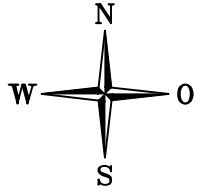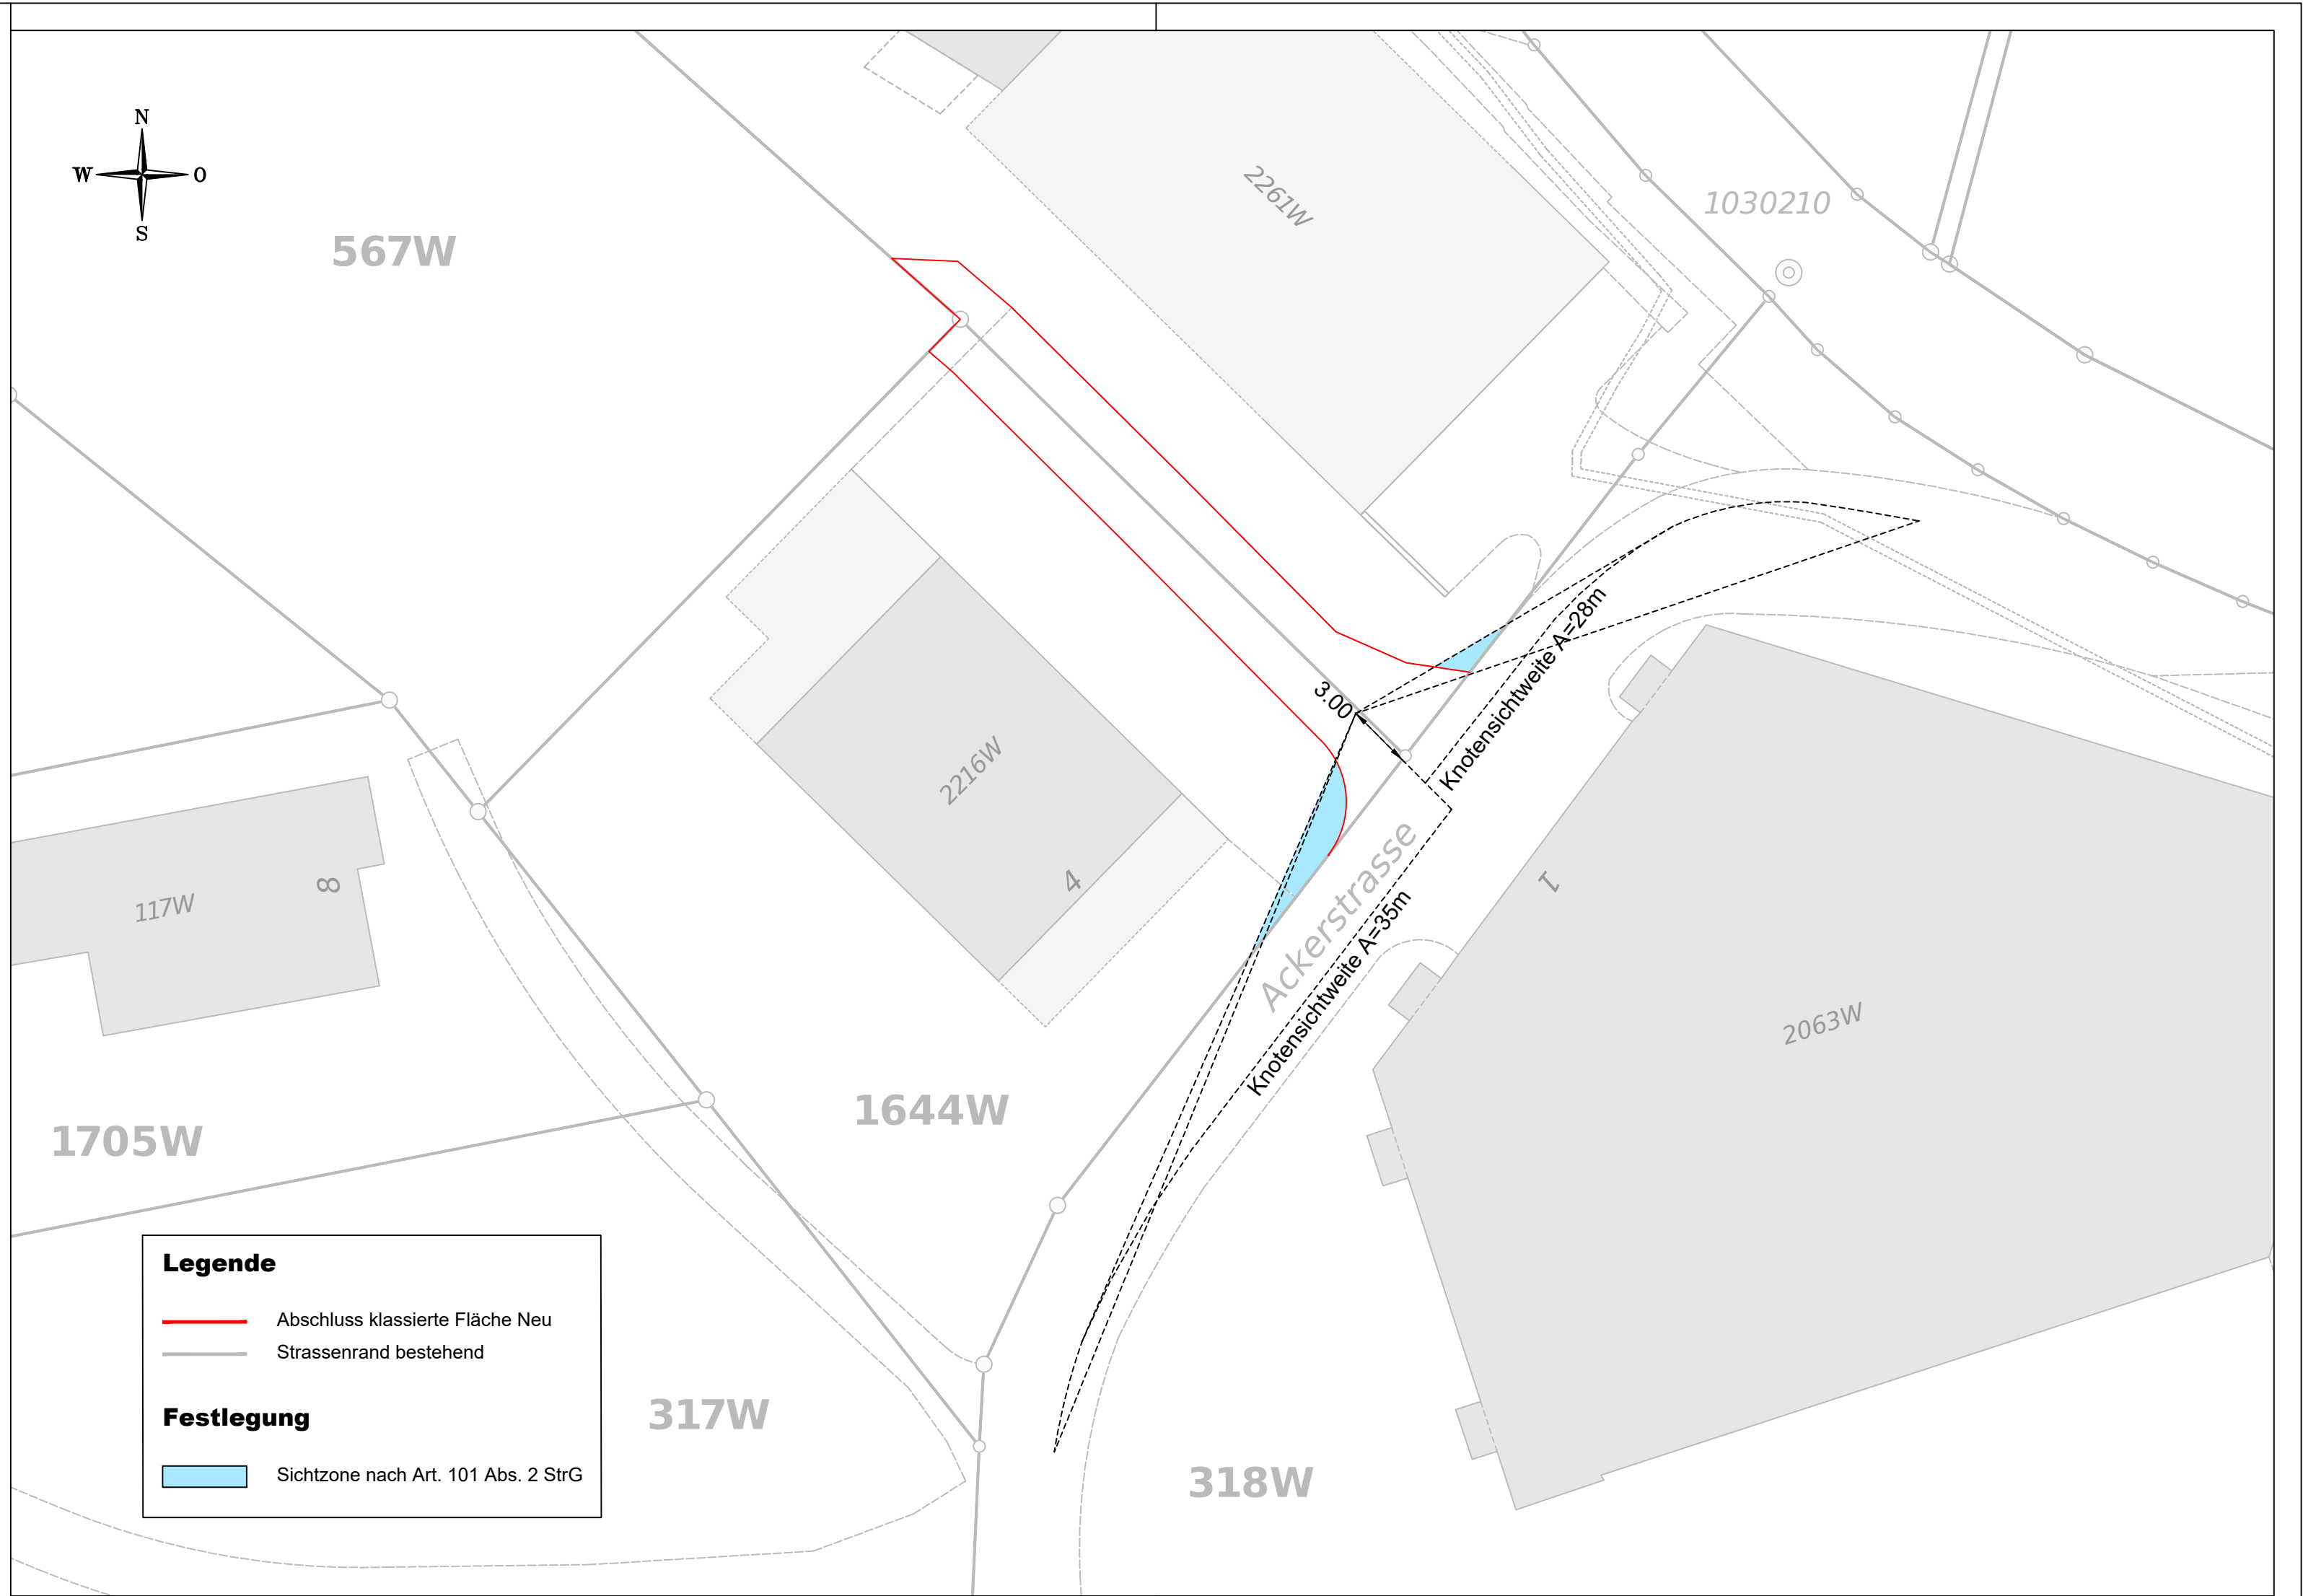

Legende

- Abschluss klassierte Fläche Neu
- Strassenrand bestehend

Festlegung

- Sichtzone nach Art. 101 Abs. 2 StrG