

Bauanzeige

Baugesuch Nr. 2026-90 vom 16.06.2026

- Bauherrschaft: Alpkorporation Oberhag, Fastenegg 459, 9658 Wildhaus
- Projektverfasser: Ingenieurbüro Bau Haas AG, Hauptstrasse 18, 9650 Nesslau
- Grundeigentümer: Alpkorporation Oberhag, Fastenegg 459, 9658 Wildhaus
- Baugrundstück: 1468W, Alp Oberhag, 9658 Wildhaus
- Bauvorhaben: Erneuerung und Erweiterung Wasserversorgung
Alpgebiet Oberhag
- Auflagefrist: 8. Juli 2026 bis 21. Juli 2026

Privat- und/oder öffentlich-rechtliche Einsprachen sind innert der Auflagefrist schriftlich und begründet dem Gemeinderat einzureichen. Es ist ausdrücklich zu erklären, ob es sich um eine privat- oder öffentlich-rechtliche Einsprache handelt. Die Einsprache-Legitimation ist durch den Einsprecher nachzuweisen.


Diese Bauanzeige geht an die Eigentümer der benachbarten Grundstücke im Umkreis von 30 m. Die Gesuchsunterlagen können während der Auflagefrist auf der Bauverwaltung Wildhaus-Alt St. Johann eingesehen werden.

Alt St. Johann, 29. Juni 2026

Bauverwaltung Wildhaus- Alt St. Johann



Valeria Huber
Mitarbeiterin Bauverwaltung

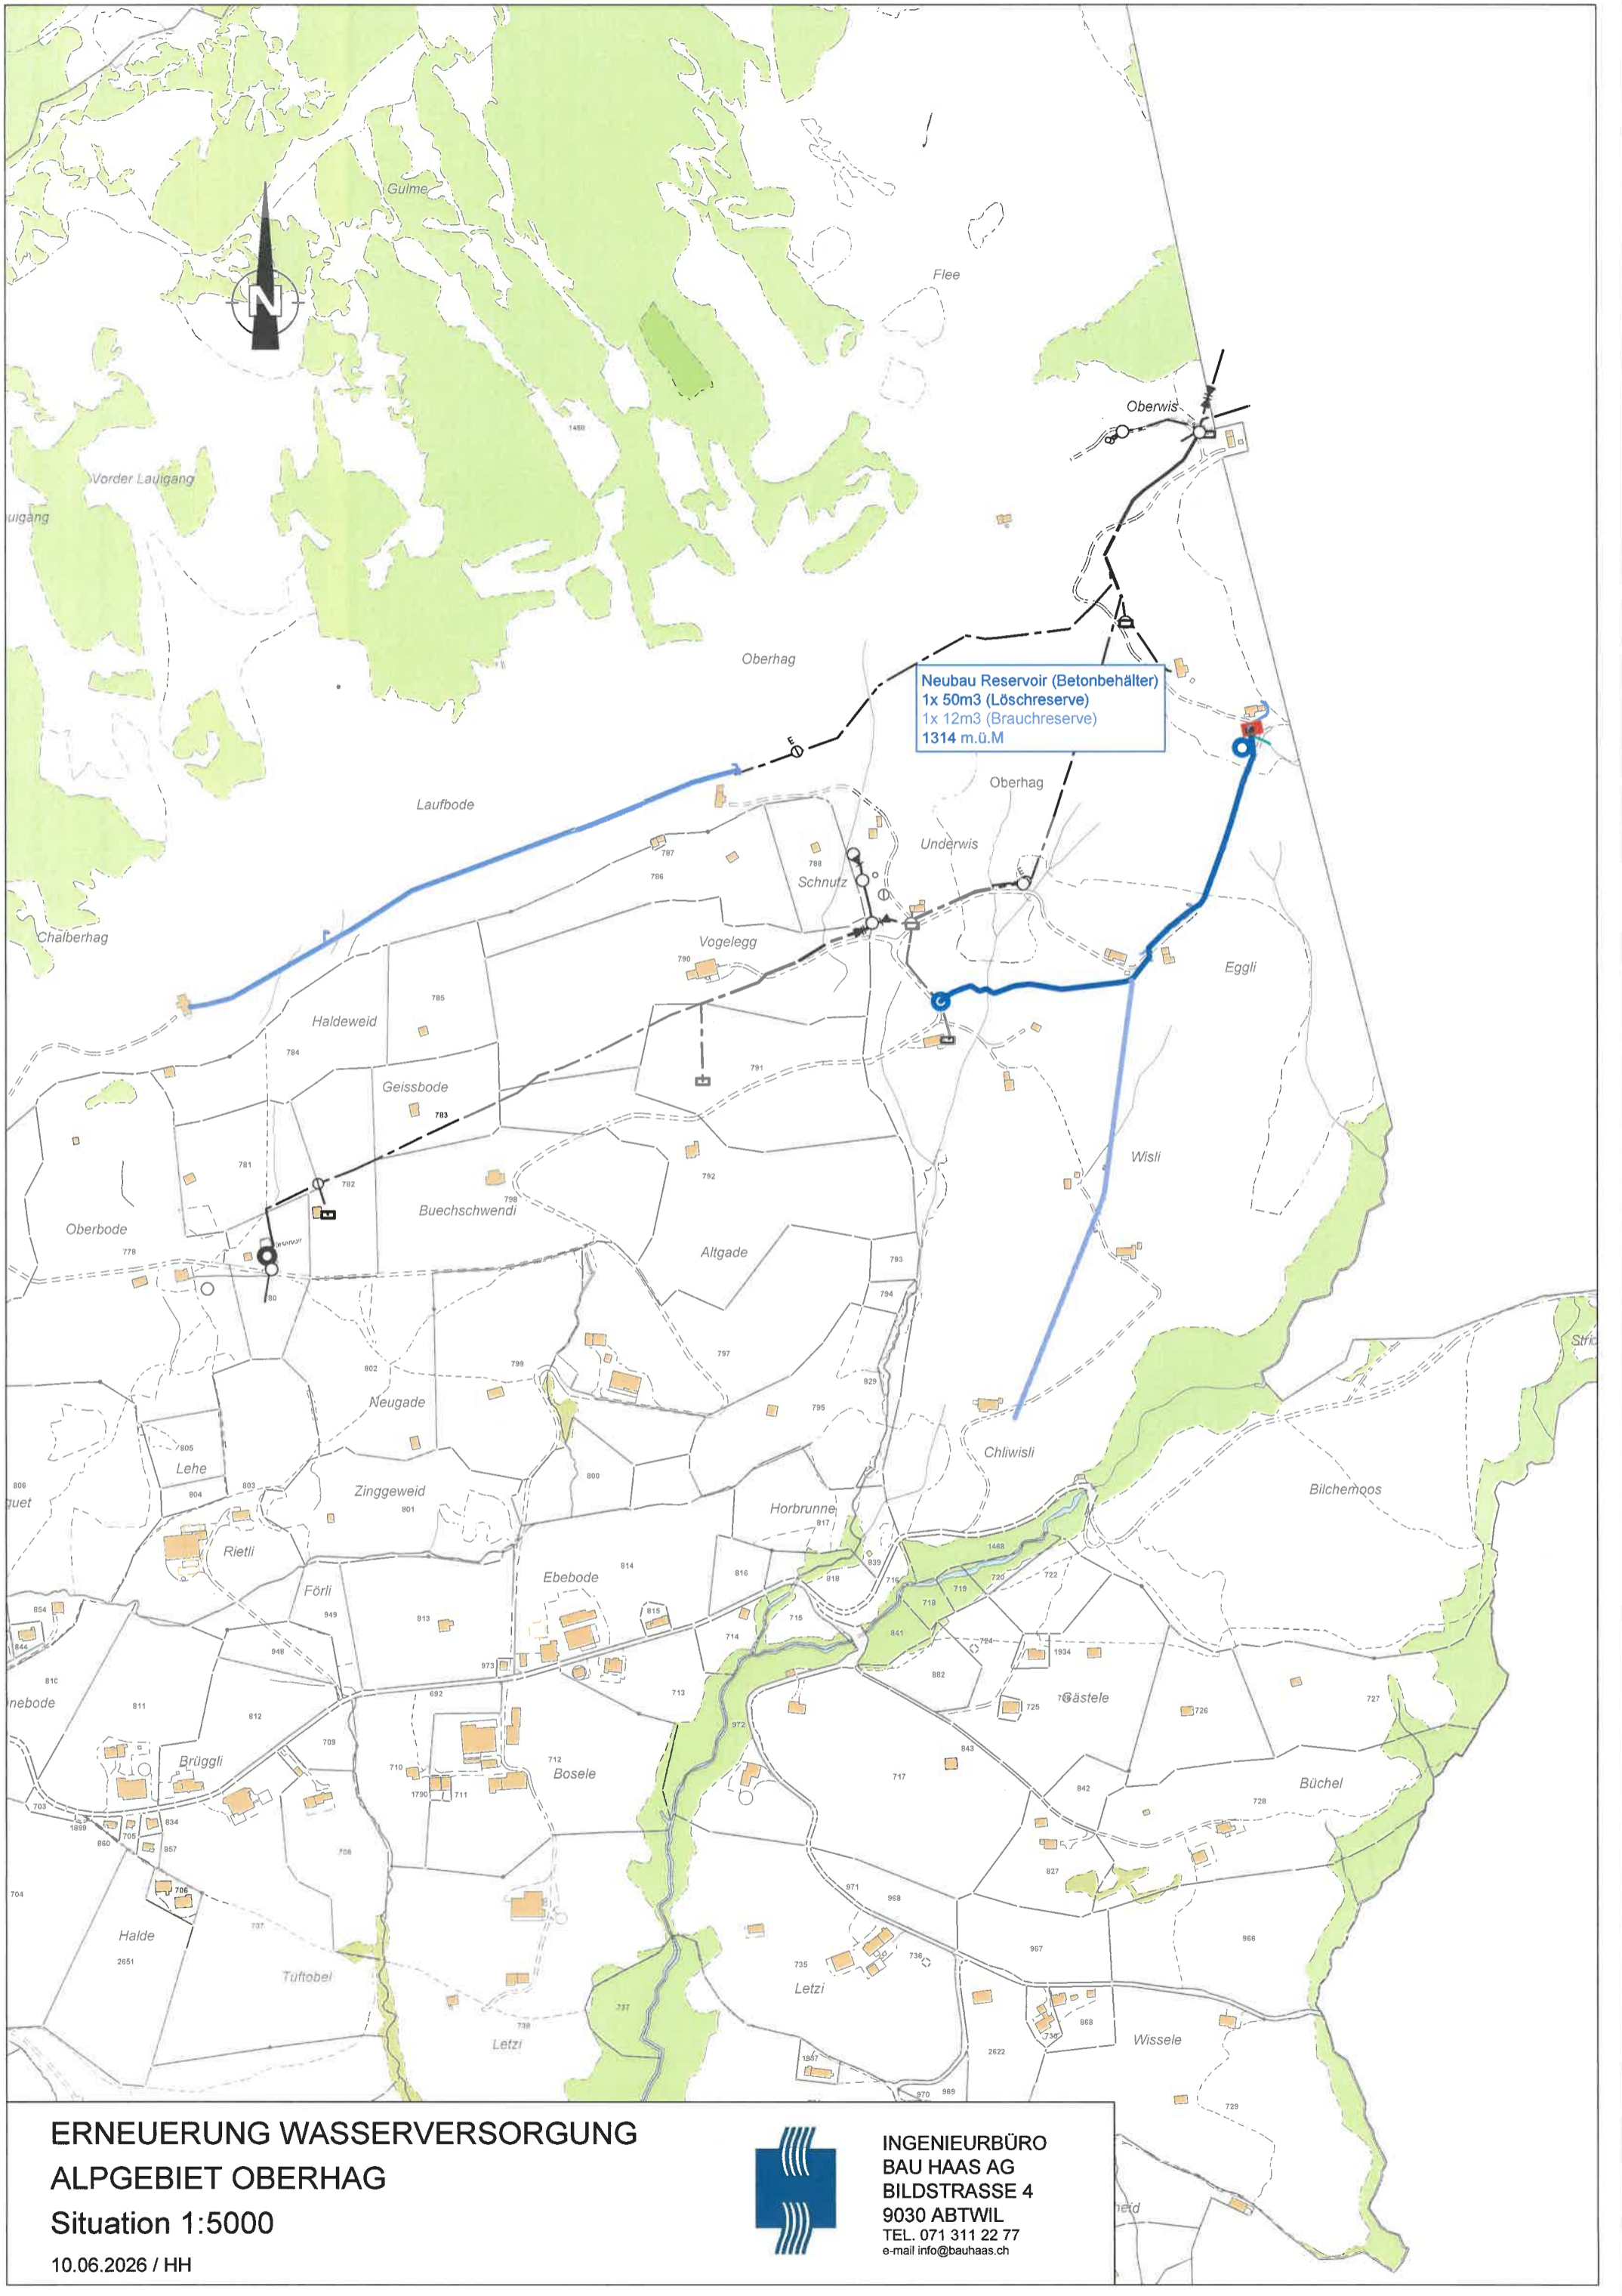

ERNEUERUNG WASSERVERSORGUNG
ALPGEBIET OBERHAG
Situation 1:5000

10.06.2026 / HH



INGENIEURBÜRO
BAU HAAS AG
BILDSTRASSE 4
9030 ABTWIL
TEL. 071 311 22 77
e-mail info@bauhaas.ch