

Parkierungskonzept Wildhaus - Alt St. Johann

ÜBERSICHTSPLAN Unterwasser

1:500

Kanton St. Gallen
Gemeinde Wildhaus - Alt St. Johann

Parpan, 15. September 2026


Projekt 125-017	Plan Nr. 02	Gezeichnet fs	Geprüft nh	Format 450 x 840	Datum 15.09.2026
--------------------	----------------	------------------	---------------	---------------------	---------------------

HARTMANN UND MONSCH INGENIEUR- UND PLANUNGSBÜRO	ALTE LANDSTRASSE 7 7076 PARPAN	081 382 23 23 info@hartmannmons.ch
--	-----------------------------------	---------------------------------------


Legende:

- Öffentliche Parkplätze Gemeinde Wildhaus - Alt St. Johann
- Private Parkplätze (nicht Teil des Parkierungskonzepts)
- Privat bewirtschaftete und öffentliche bereits verfügte Parkplätze (nicht Teil des Parkierungskonzepts)
- Standort Parkuhr

Beispiele bestehende Signalisationen (farblich abgeschwächt):

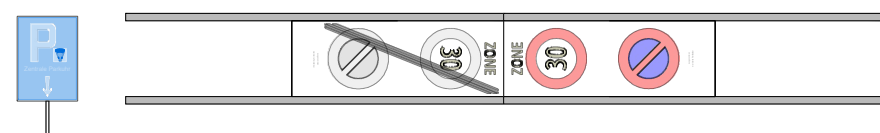

Beispiel neue Signalisationen:

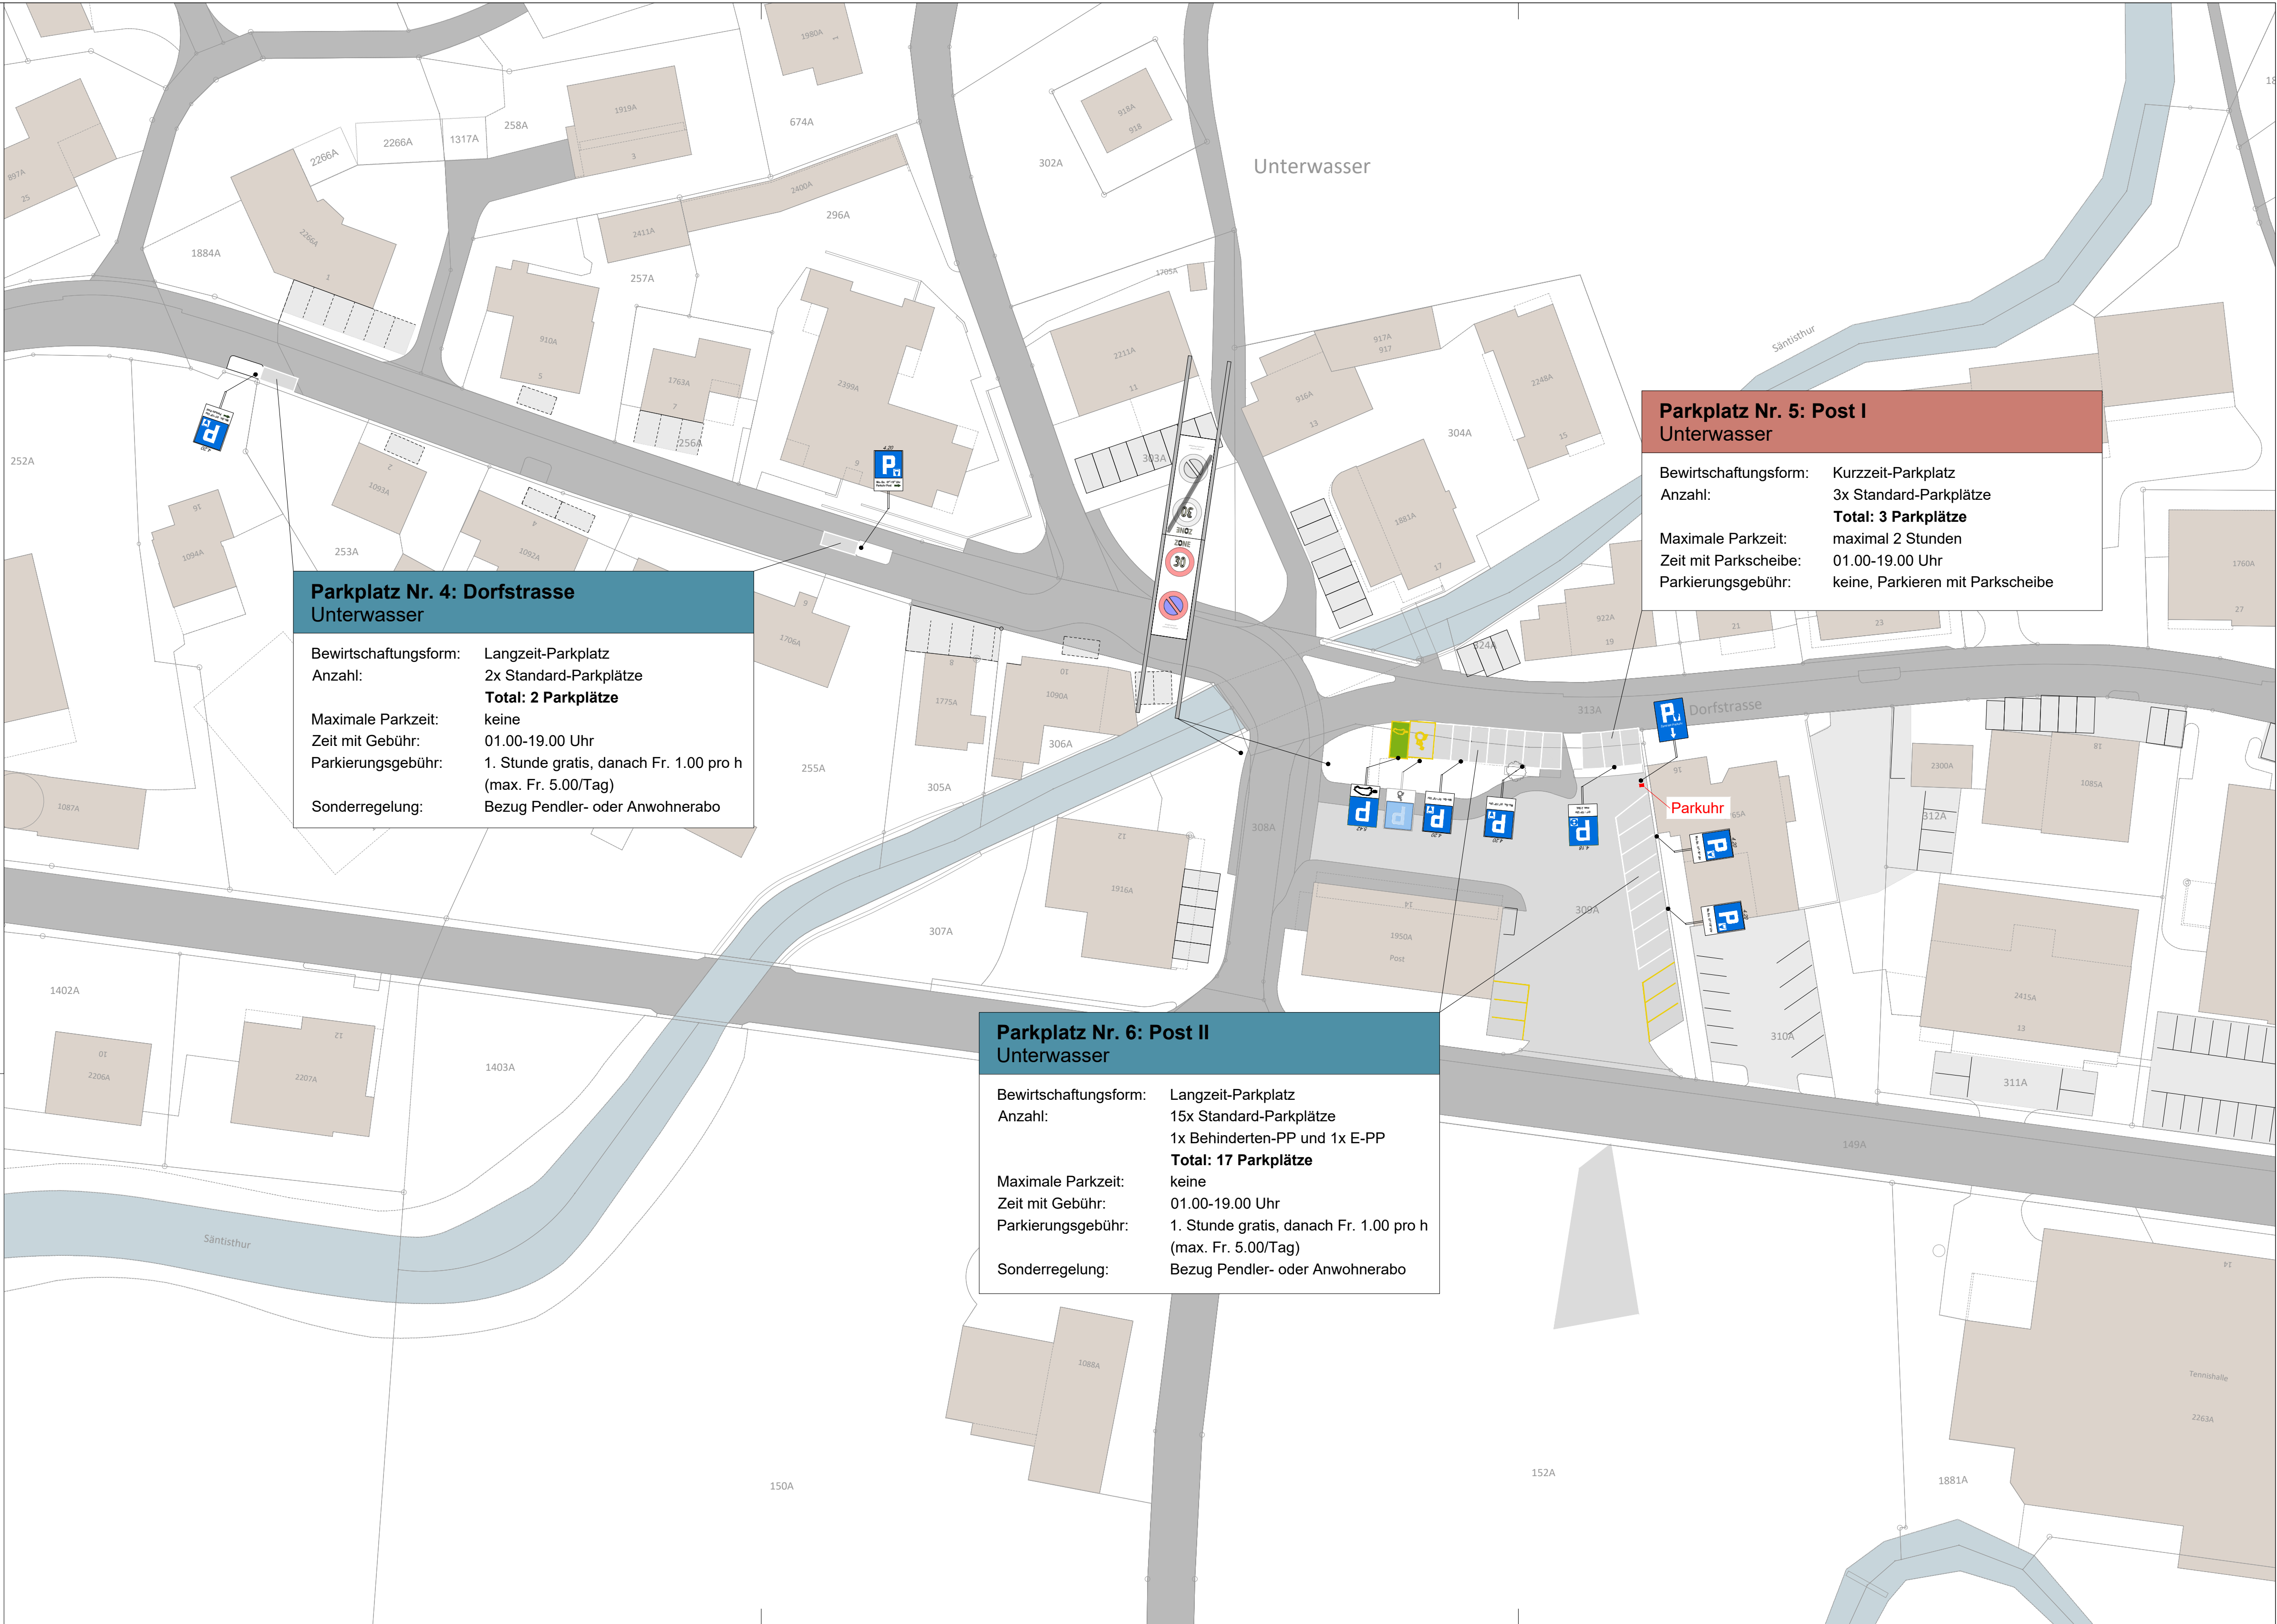

**Parkplatz Nr. 4: Dorfstrasse
Unterwasser**

Bewirtschaftungsform:	Langzeit-Parkplatz
Anzahl:	2x Standard-Parkplätze Total: 2 Parkplätze
Maximale Parkzeit:	keine
Zeit mit Gebühr:	01.00-19.00 Uhr
Parkierungsgebühr:	1. Stunde gratis, danach Fr. 1.00 pro h (max. Fr. 5.00/Tag)
Sonderregelung:	Bezug Pendler- oder Anwohnerabo

**Parkplatz Nr. 5: Post I
Unterwasser**

Bewirtschaftungsform:	Kurzzeit-Parkplatz
Anzahl:	3x Standard-Parkplätze Total: 3 Parkplätze
Maximale Parkzeit:	maximal 2 Stunden
Zeit mit Parkscheibe:	01.00-19.00 Uhr
Parkierungsgebühr:	keine, Parkieren mit Parkscheibe

**Parkplatz Nr. 6: Post II
Unterwasser**

Bewirtschaftungsform:	Langzeit-Parkplatz
Anzahl:	15x Standard-Parkplätze 1x Behinderten-PP und 1x E-PP Total: 17 Parkplätze
Maximale Parkzeit:	keine
Zeit mit Gebühr:	01.00-19.00 Uhr
Parkierungsgebühr:	1. Stunde gratis, danach Fr. 1.00 pro h (max. Fr. 5.00/Tag)
Sonderregelung:	Bezug Pendler- oder Anwohnerabo