

Parkierungskonzept Wildhaus - Alt St. Johann

ÜBERSICHTSPLAN Schönebodesee

1:500

Kanton St. Gallen
Gemeinde Wildhaus - Alt St. Johann


Parpan, 15. September 2026

Projekt 125-017	Plan Nr. 05	Gezeichnet fs	Geprüft nh	Format 300 x 630	Datum 15.09.2026
--------------------	----------------	------------------	---------------	---------------------	---------------------

HARTMANN UND MONSCH INGENIEUR- UND PLANUNGSBÜRO	ALTE LANDSTRASSE 7 7076 PARPAN	081 382 23 23 info@hartmannmonschi.ch
--	-----------------------------------	--

**Parkplatz Nr. 11: Schönebodesee
Wildhaus**


Bewirtschaftungsform:	Langzeit-Parkplatz (Parkplatzzone)
Anzahl:	38x Standard-Parkplätze Total: 38 Parkplätze
Maximale Parkzeit:	keine
Zeit mit Gebühr:	01.00-19.00 Uhr
Parkierungsgebühr:	1. Stunde gratis, danach Fr. 1.00 pro h (max. Fr. 5.00/Tag)
Sonderregelung:	-

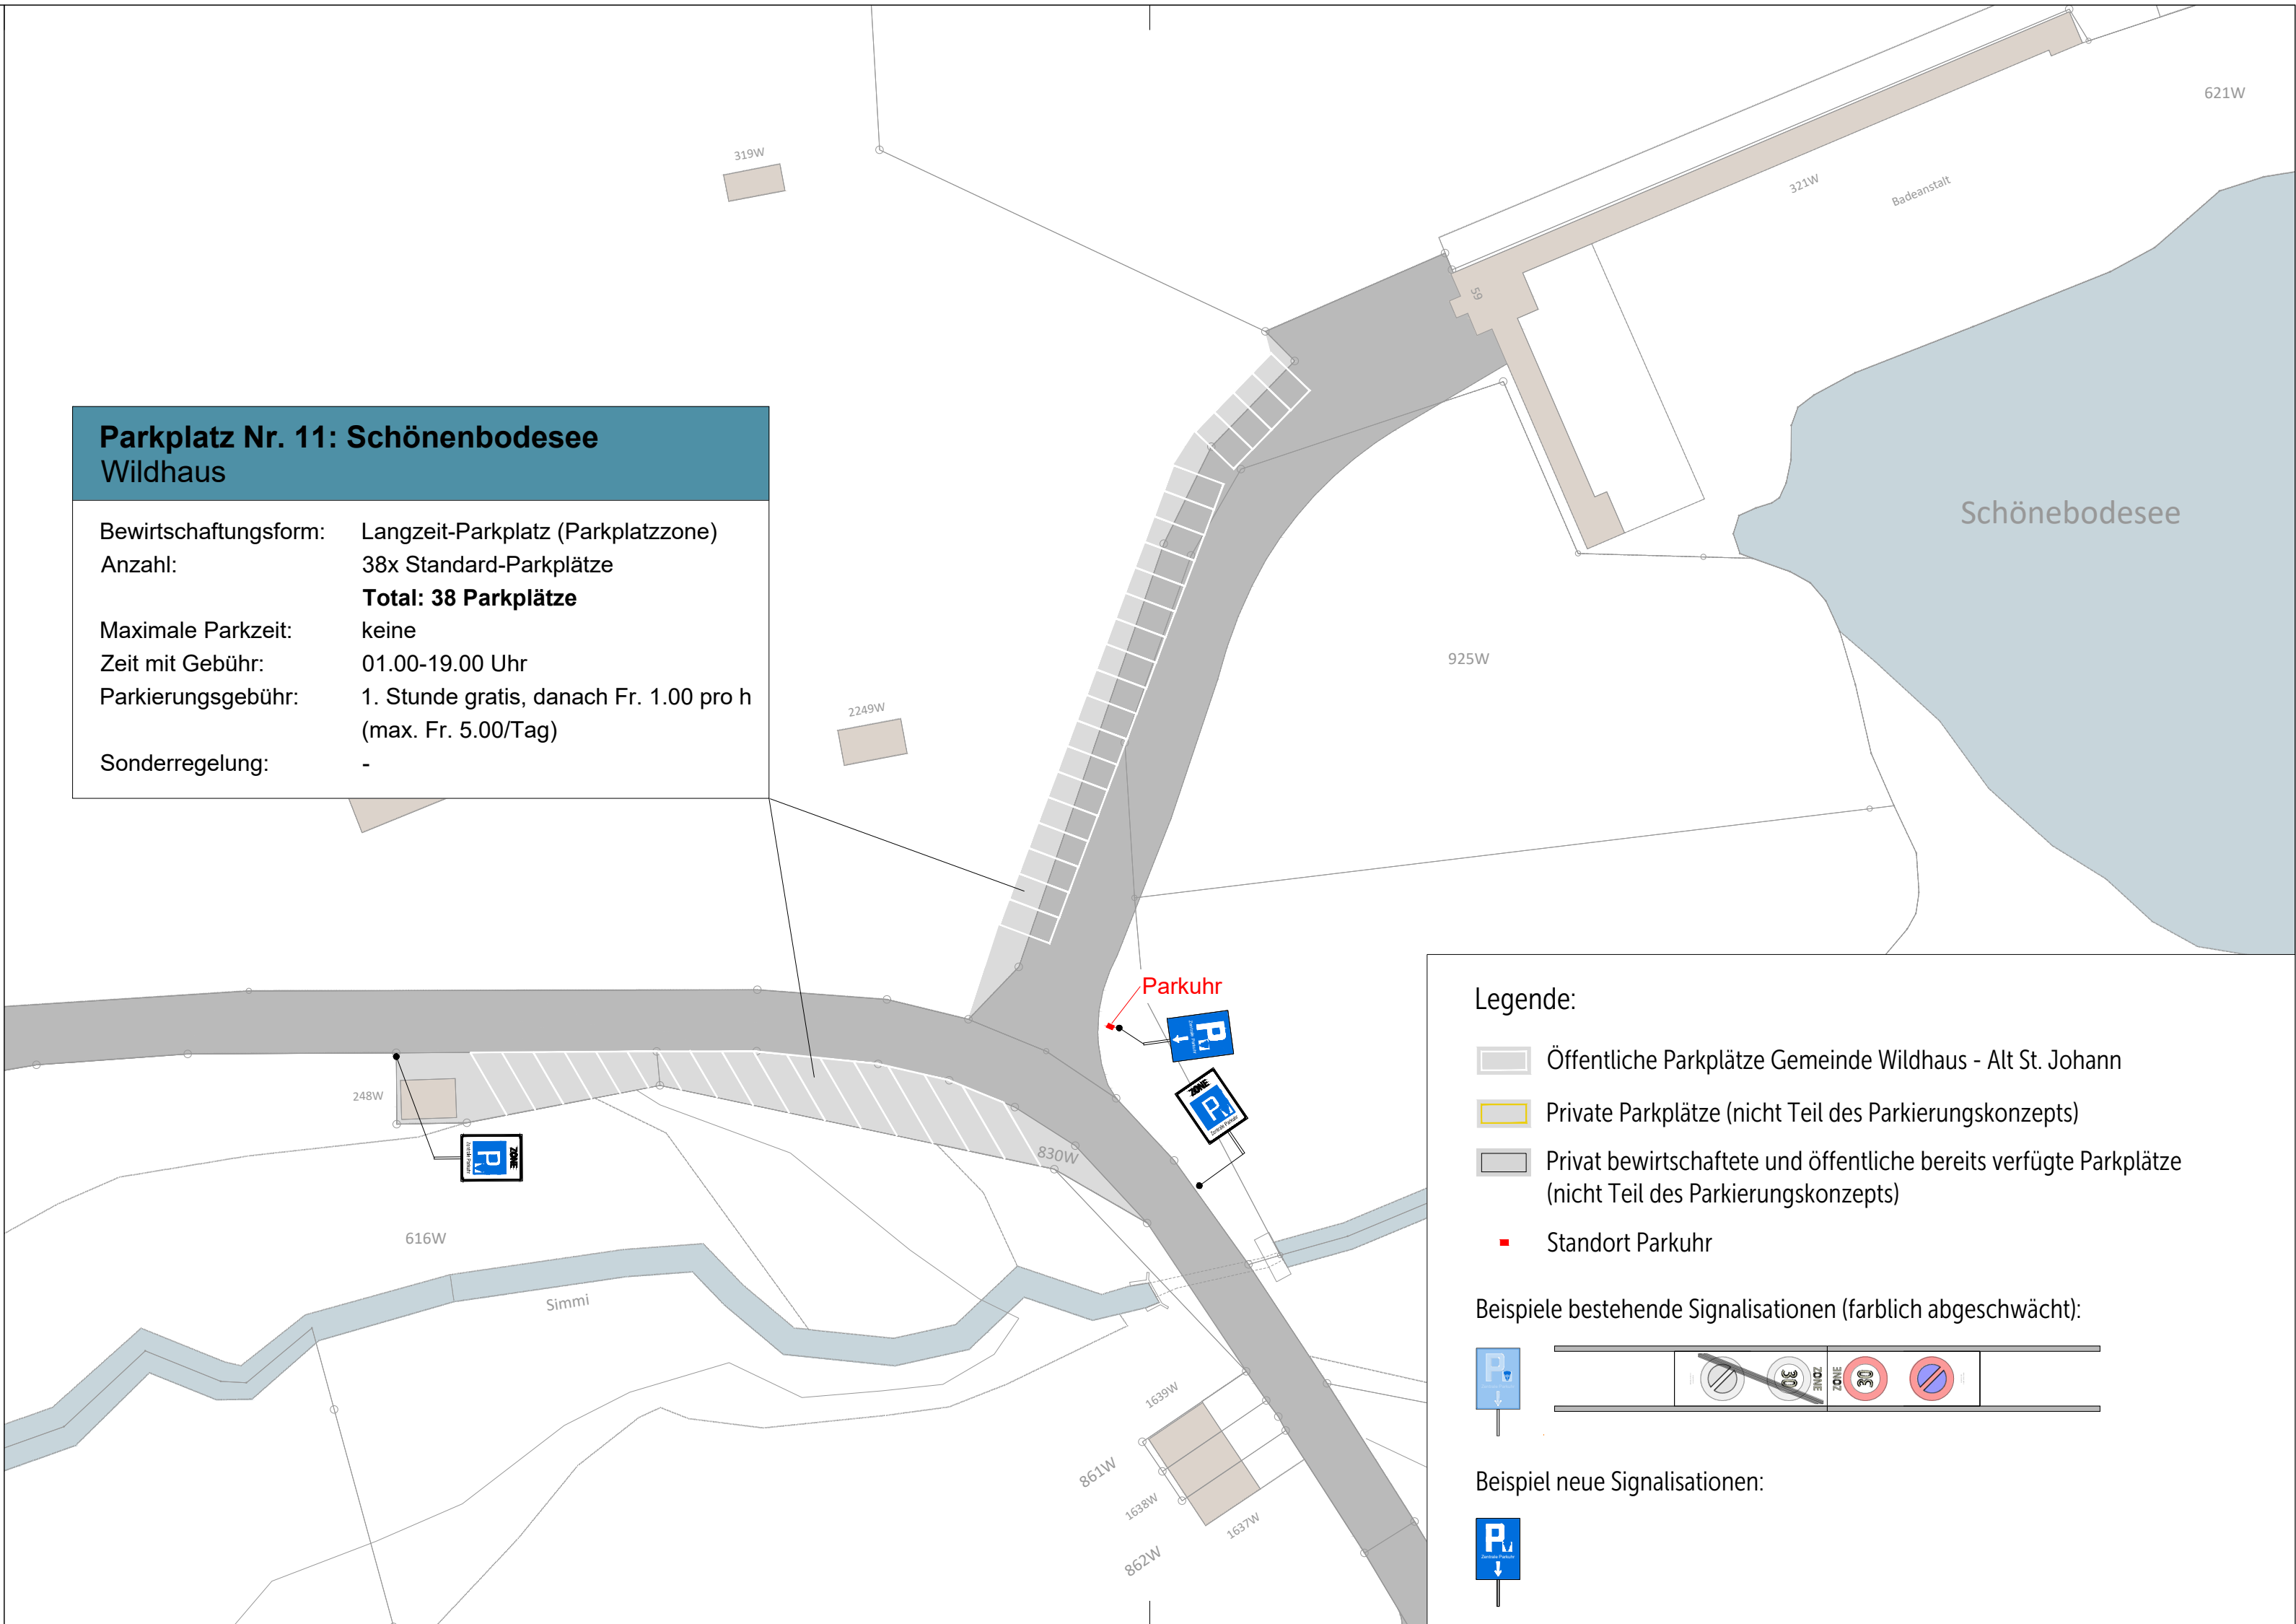

Legende:

- Öffentliche Parkplätze Gemeinde Wildhaus - Alt St. Johann
- Private Parkplätze (nicht Teil des Parkierungskonzepts)
- Privat bewirtschaftete und öffentliche bereits verfügte Parkplätze (nicht Teil des Parkierungskonzepts)
- Standort Parkuhr

Beispiele bestehende Signalisationen (farblich abgeschwächt):

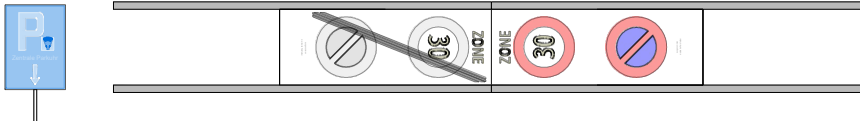

Beispiel neue Signalisationen:

